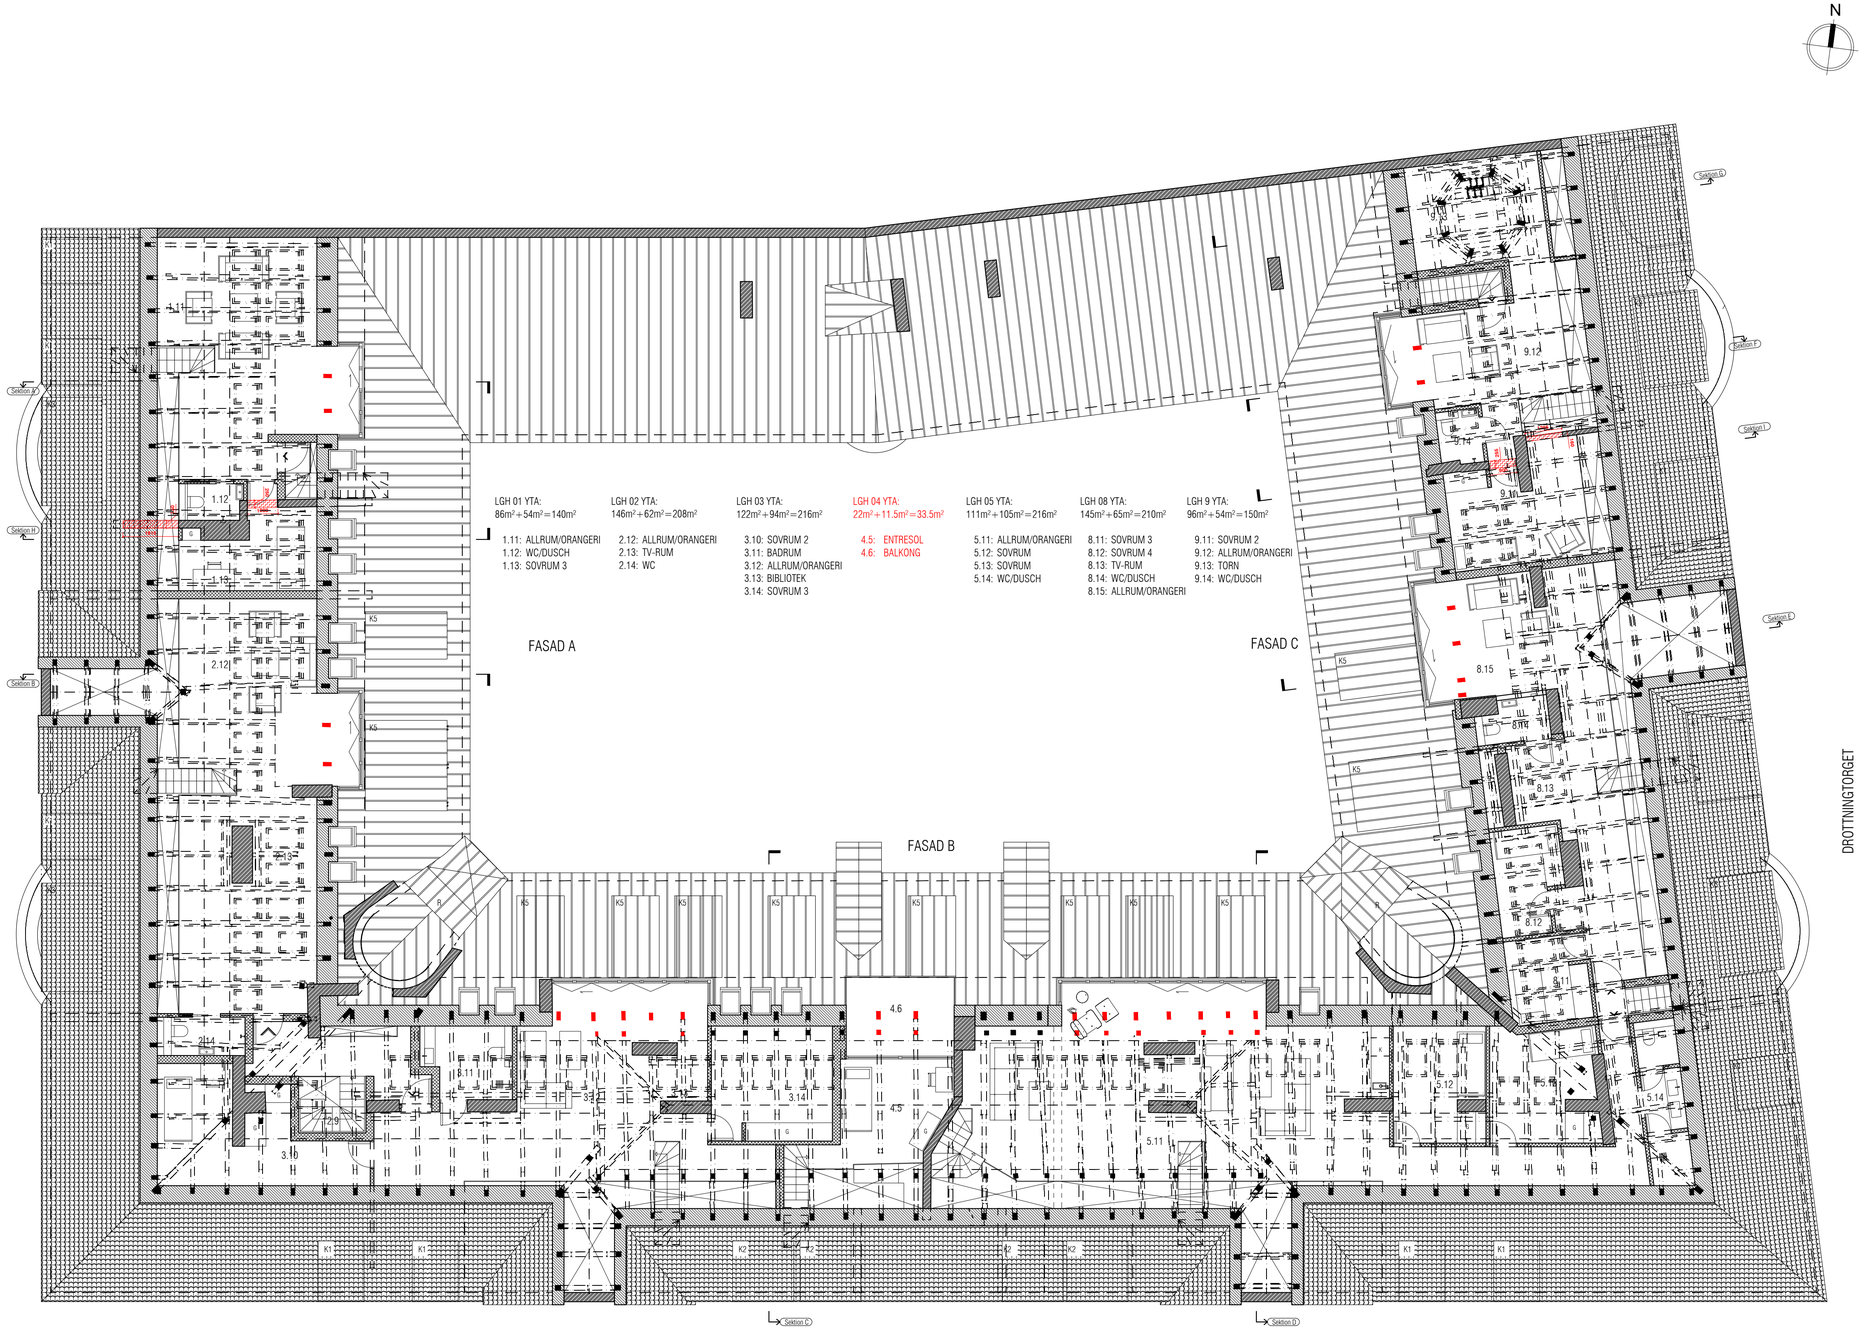


VINDSPLAN 02

SKALA 1:100

0 1M 2M 5M 10M

HÄNVISNINGAR

ALLMÄNNA FÖRESKRIFTER

MÅTT REDOVISAS I MILLIMETER (mm)
NIVÅER REDOVISAS I METER (m)

ALLA MÅTT KONTROLLERAS PÅ PLATS

FÖRKLARINGAR

K1	NY TAKKUPA (som befintliga mot Drottningtorget)
K2	FÖRHÖJNING AV BEFINTLIG FÖNSTER TILL TAKKUPA
K3	Förhöjning av befintlig takkupa
K5	Befintlig takkupa
VD	NY VIKDÖRR (fransk balkong)
R	RÖKGASLUCKA

TAK
BEFINTLIG VÄGG/SKORSTEN
NY VÄGG
FALSAD PLÅT
TAKTEGEL

Alt 1

A	-	ALLMÄN	TAH	230704
BET	ANT	ÄNDRINGEN AVSER	SIGN	DATUM

ABELARDO GONZALEZ ARKITEKTBYRÅ AB
BOX 4213, 203 13 MALMÖ, TEL 040-23 25 08, FAX 040-30 55 77
E-MAIL: info@abelardogonzalez.se

LORENS BAGER 3, MALMÖ
INREDNING AV VIND TILL LOFTLÄGENHETER

RITAD AV.KONSTRUERAD AV	KONTROLLERAD AV	VINDSPLAN 02 (PLAN 07)	SKALA 1: 100
GG, JW			
DATUM	STATUS	RITNINGSNUMMER	REV
210512	BYGGLOVSHANDLING/SKISS	A1.12	A