
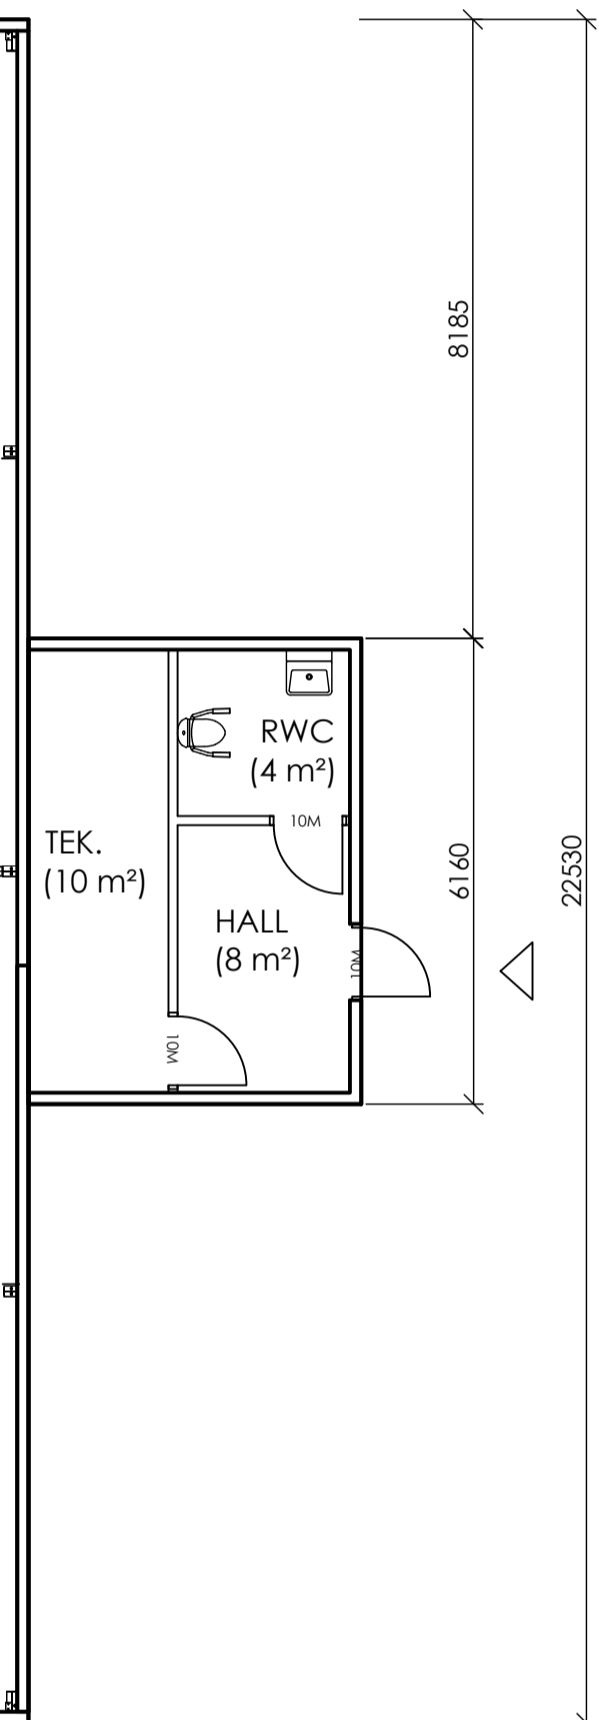
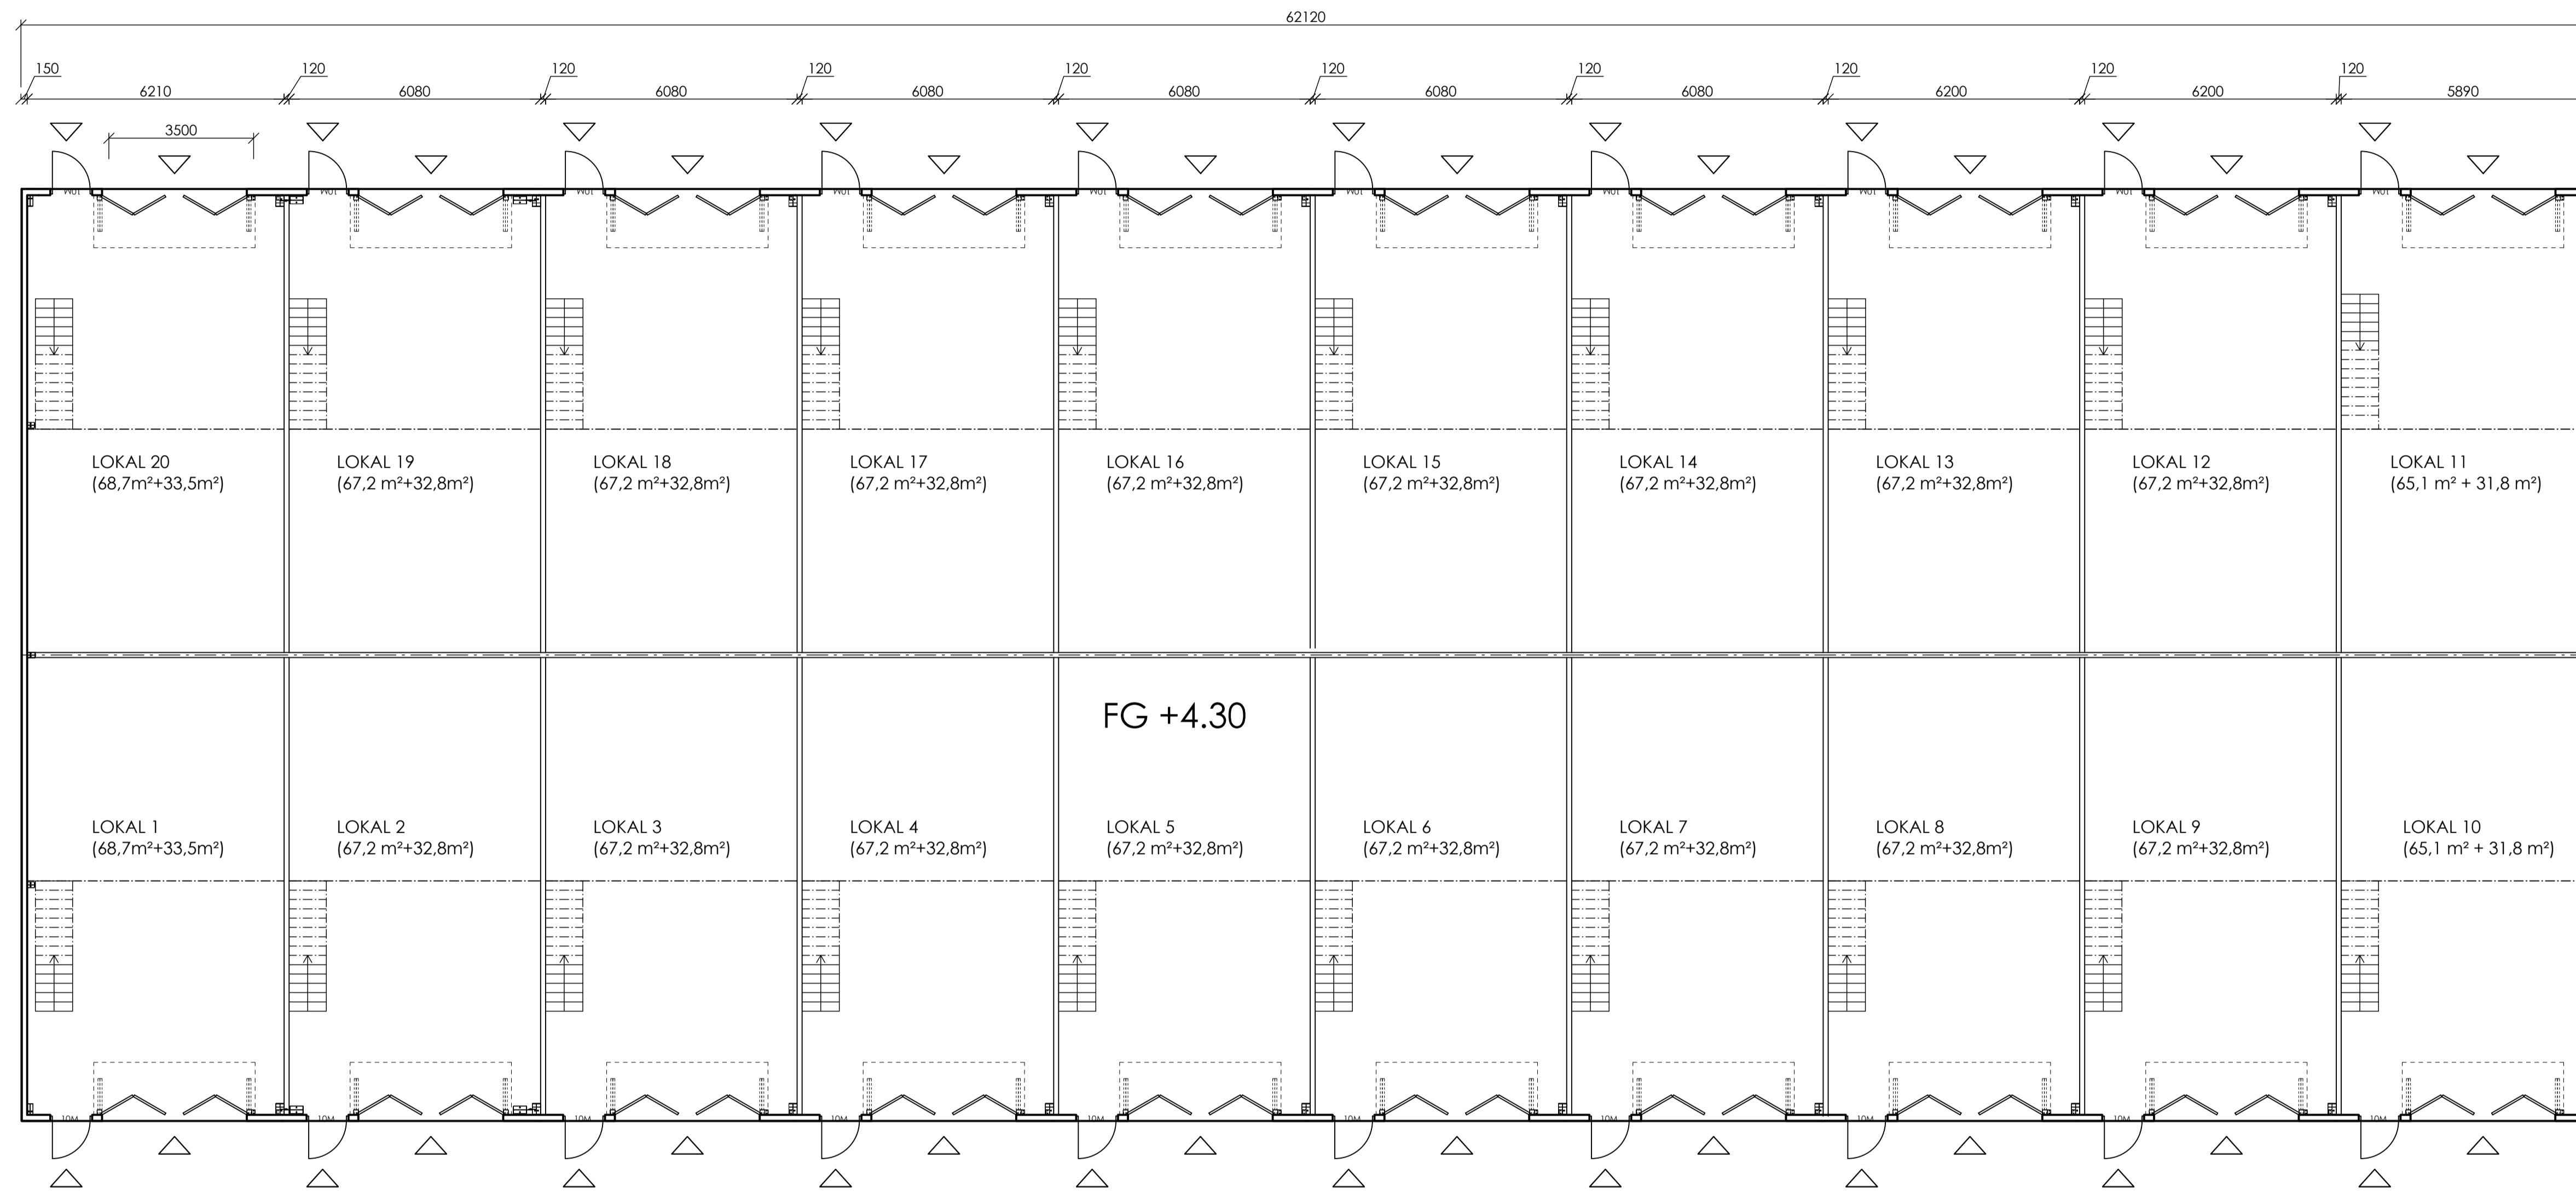


ALLMÄNNA ANVISNINGAR

- Stomme av prefabricerat stål.
- Grundläggning med betongplintar, betongsockel och gjuten platta på mark.
- Taksystem med Lättbalk 200 mm och Sandwich PIR 160/200 mm.
- Väggsystem med betongsockel 260 mm, h=850 och sandwich 120 mm.

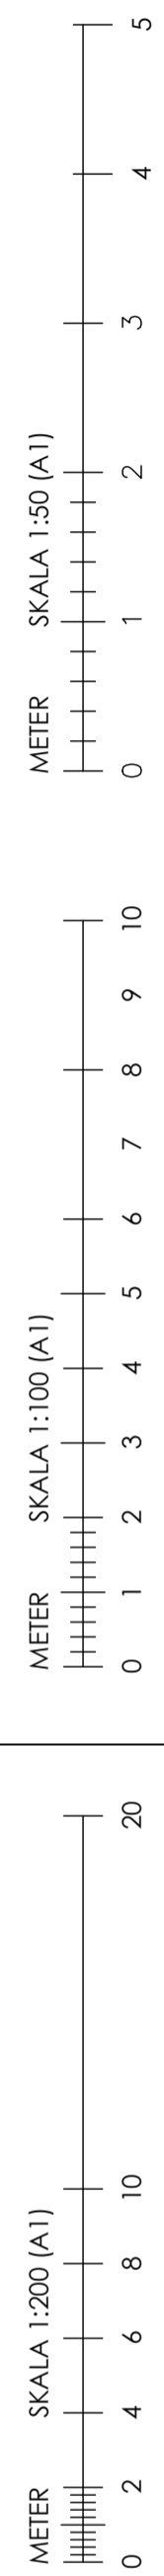

KAMIKAZE ARKITEKTER

BET	ANT	ÄNDRINGEN AVSER	SIGN	DATUM
BYGGLOV				
KAMIKAZE ARKITEKTER				
engelbrektskatan 7, 211 33 malmö ■ www.kamikaze.nu				
UPPDRAG NR	RTAD AV	HANDLAGGARE		
2225	JB	JB		
DATUM	GRANSKAD AV			
2022-12-02	JB			
TRELLEBORGS KOMMUN				
PERSÅKER 8				
NYBYGGNAD AV INDUSTRIHALLAR				
HALL 2 - PLAN 1				
SKALA A1	SKALA A3	NUMMER	BET	
1:100	1:200	2A-40-01	-	