
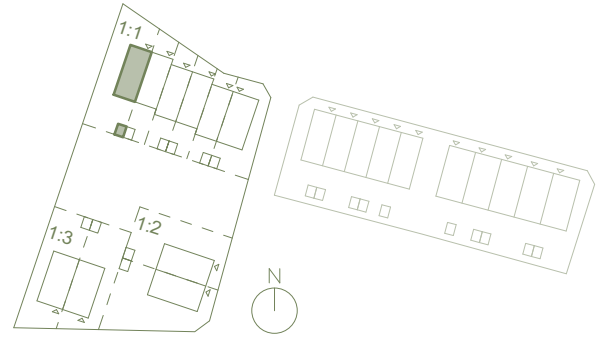


# Hus n:o 1:1:6 - Tomtblad

6 RoK / 105 m<sup>2</sup> BOA

Tomtarea 234 m<sup>2</sup>

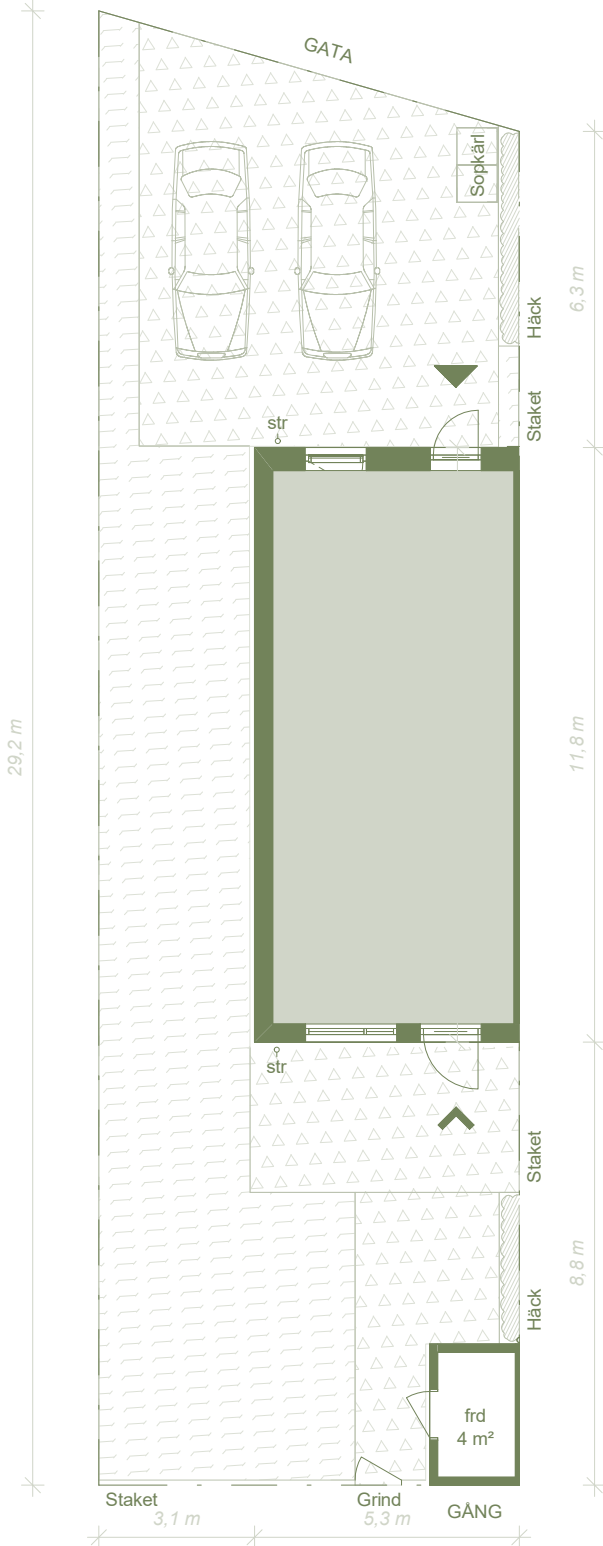

- YTA MED VÄXTJORD  
300mm växtjord under färdig yta
- BÄRLAGER-GRUSYTA  
Föreberedelse för hårdgöring  
100mm under färdig yta

- Staket Stående träpanel, 1.8m
- Grind Stående träpanel, 1.8m
- Häck Liguster, 50-80cm, c/c 0.3m

- Huvudentré
- Trädgårdsentré
- Str Stuprör

