



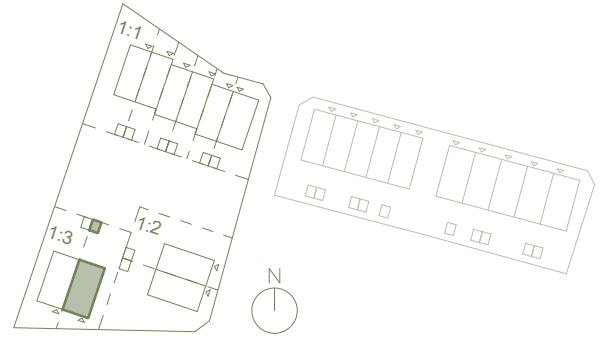

Hus n:o 1:3:2 - Tomtblad

6 RoK / 126 m² BOA

Tomtarea 277 m²

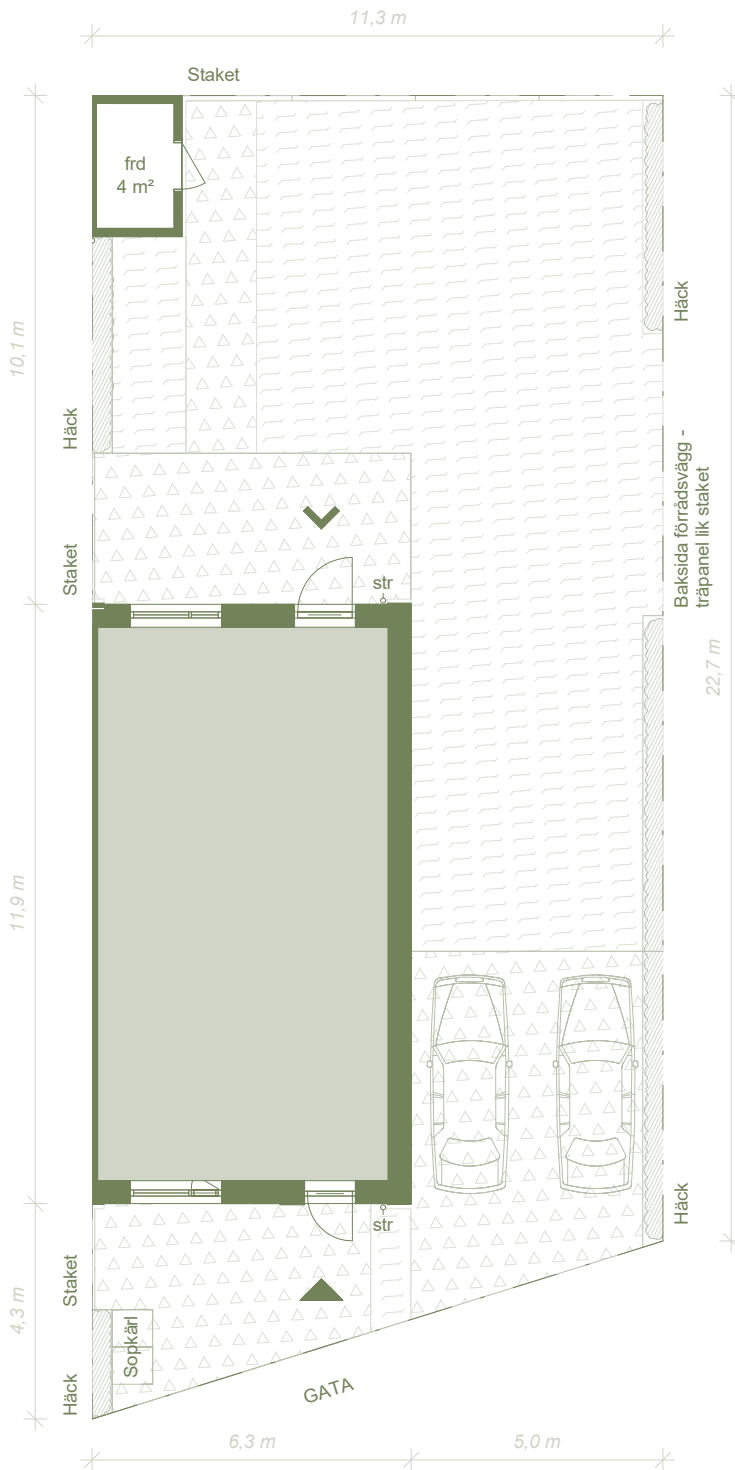

YTA MED VÄXTJORD
300mm växtjord under färdig yta

BÄRLAGER-GRUSYTA
Förebredelse för hårdgöring
100mm under färdig yta

Staket Stående träpanel, 1.8m

Grind Stående träpanel, 1.8m

Häck Liguster, 50-80cm, c/c 0.3m

Huvudentré

Trädgårdsentré

Str Stuprör

