
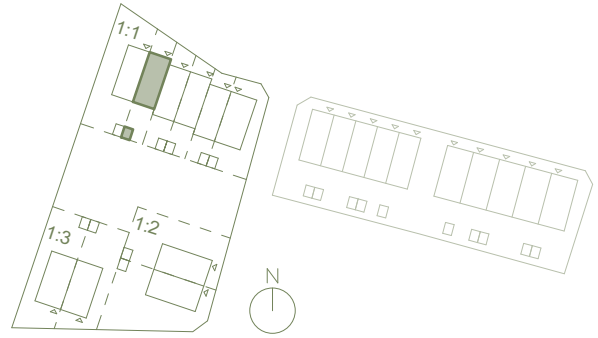


Hus n:o 1:1:5 - Tomtblad

6 RoK / 105 m² BOA

Tomtarea 131 m²

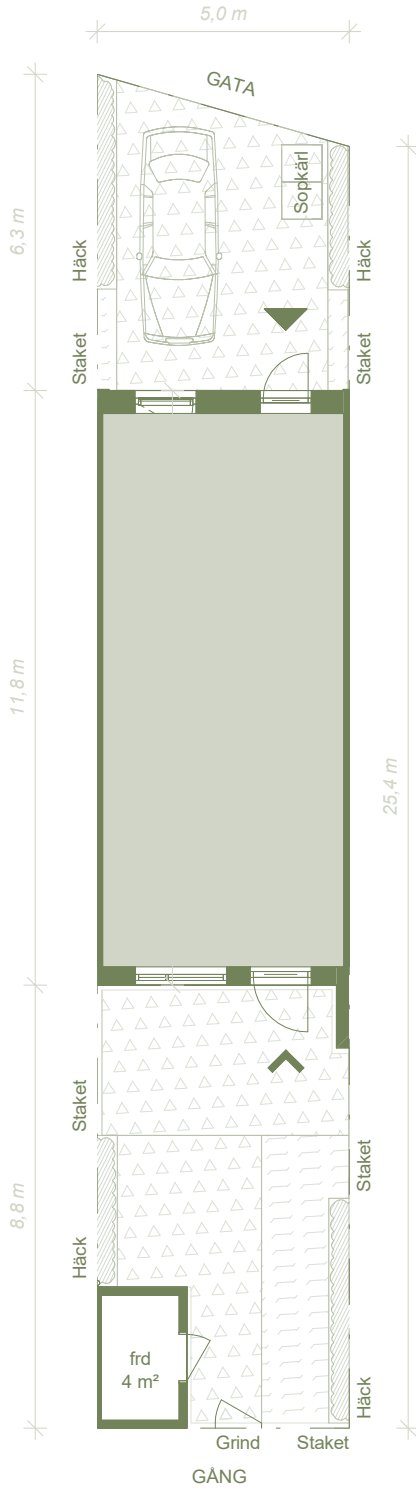

YTA MED VÄXTJORD
300mm växtjord under färdig yta



BÄRLAGER-GRUSYTA
Föberedelse för hårdgöring
100mm under färdig yta

Staket Stående träpanel, 1.8m

Grind Stående träpanel, 1.8m

Häck Liguster, 50-80cm, c/c 0.3m

▲ Huvudentré

▲ Trädgårdsentré

Str Stuprör

