


Lgh 13

Tomtarea: ca 291 kvm

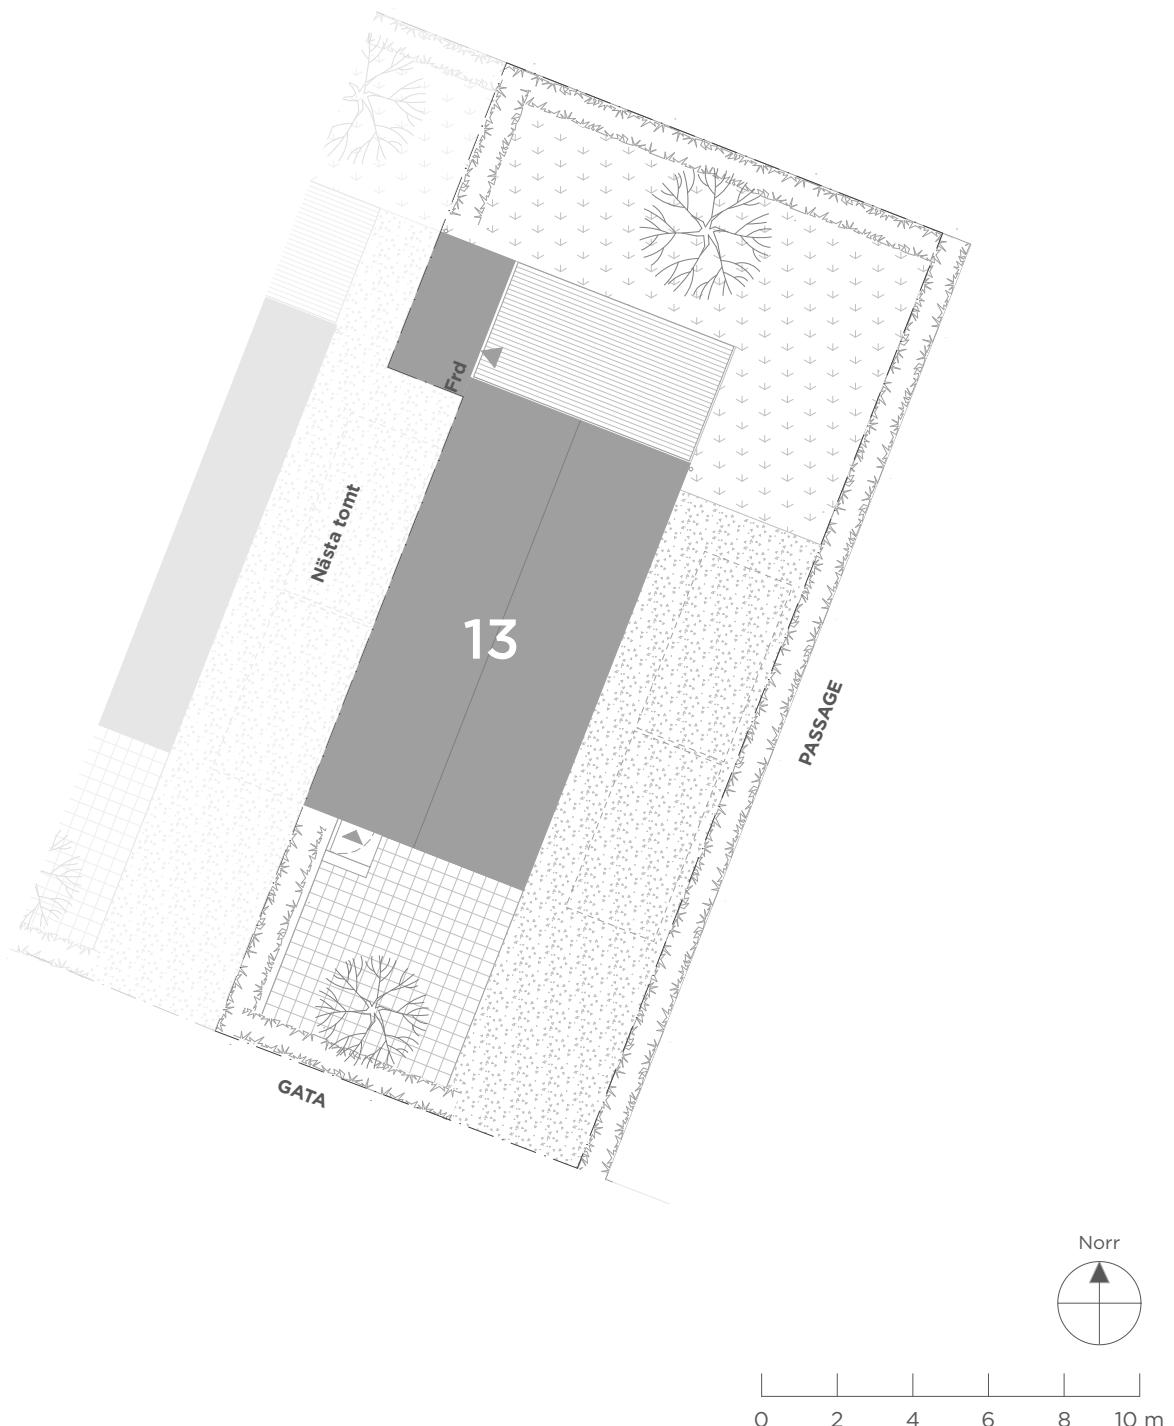

FÖRKLARINGAR

	Bostäder		Gräs	På uppfarten finns plats för bil. På tomten finns ett kallförråd, ca 8 kvm. Invändigt ca 7 kvm. Nivåskillnader kan förekomma. Med tomtarea menas husets disponibla tomt inklusive byggnader.
	Tomtgräns		Trall i trä/altan	Med tomtarea menas husets disponibla tomt inklusive byggnader.
	Stenmjöl/grus		Plattor	Reservation för eventuella ändringar och tryckfel förbehålls.
	Buske/växtlighet			