

# BRF IDAS SOMMARÄNG, ETAPP 2



## Prislista

2024-05-21


Hus nr	Boyta / rum	Upplåten mark	Månadsavgift	Insats	Prel. tillträde
16	106 kvm / 4,5 rok	214 kvm	5 442	3 595 000	Kv 3, 2025
17	106 kvm / 4,5 rok	98 kvm	5 442	3 445 000	Kv 3, 2025
18	106 kvm / 4,5 rok	94 kvm	5 442	3 395 000	Kv 3, 2025
19	106 kvm / 4,5 rok	89 kvm	5 442	3 295 000	Kv 3, 2025
20	106 kvm / 4,5 rok	85 kvm	5 442	3 145 000	Kv 3, 2025
21	106 kvm / 4,5 rok	81 kvm	5 442	3 095 000	Kv 3, 2025
22	106 kvm / 4,5 rok	77 kvm	5 442	3 095 000	Kv 3, 2025
23	106 kvm / 4,5 rok	73 kvm	5 442	3 095 000	Kv 3, 2025
24	106 kvm / 4,5 rok	109 kvm	5 442	3 245 000	Kv 3, 2025

I månadsavgiften ingår sophämtning. Till ovan angiven avgift tillkommer kostnader för värme, vatten, hushållsel samt tv och bredband. Månadsavgiften är preliminär fram till dess att ekonomisk plan är fastställd.

# BRF IDAS SOMMARÄNG, ETAPP 2

# Situationsplan

2024-05-21

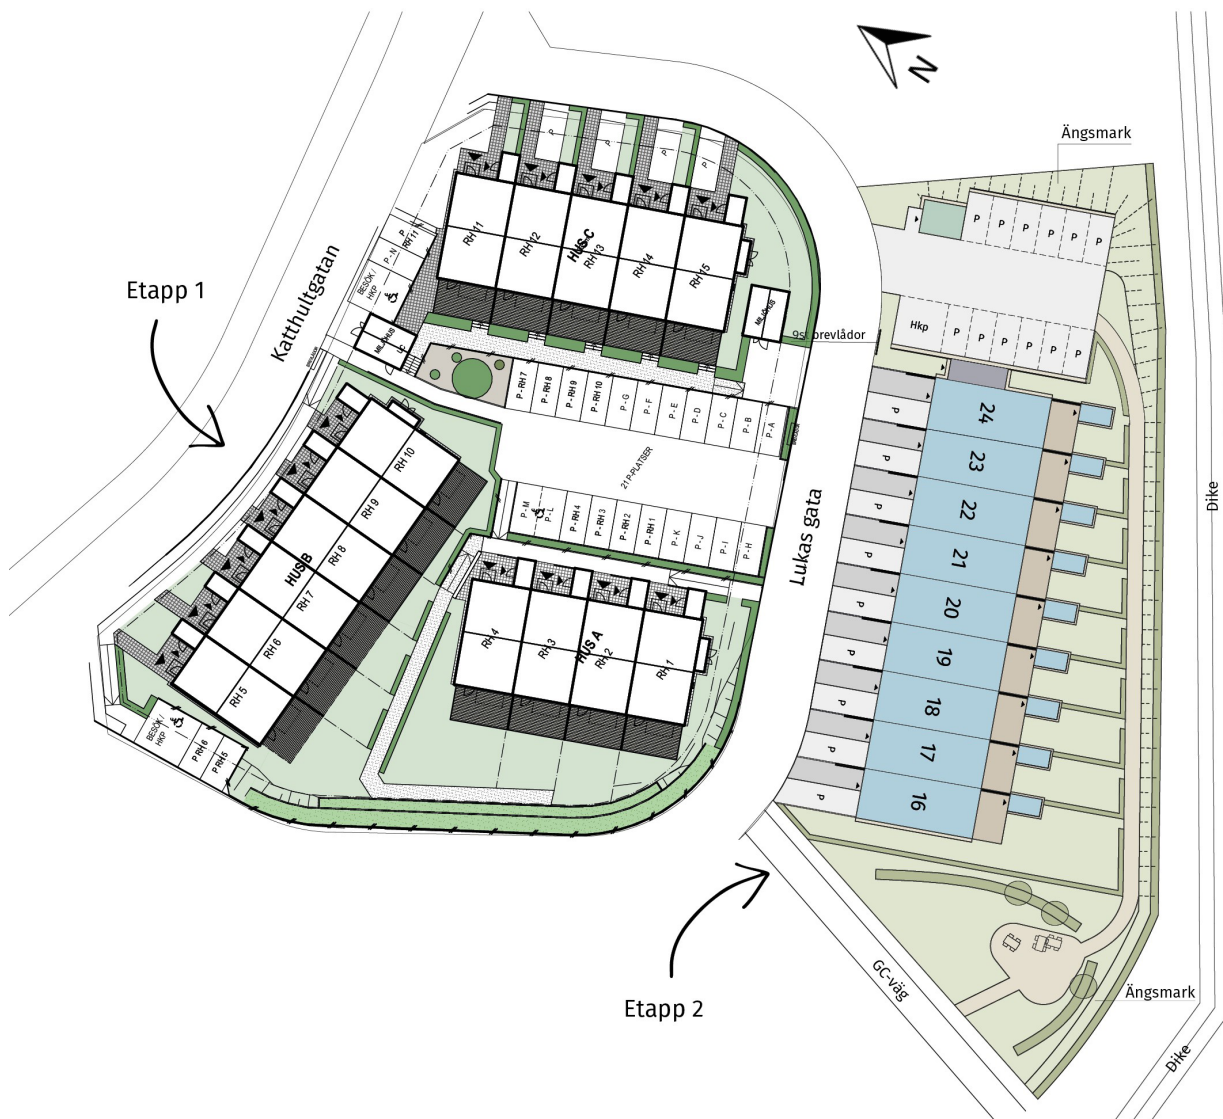

OBS! Visas ej i skala 1:100. Eventuella produkt- och konstruktionsändringar kan förekomma.