

Projekt MEJERSKAN

Brf Bro Mälarstad 1




Mejerskans väg

Lägenhet **6A**


Boarea/lgh: 107 kvm

Antal rum/lgh: 5

Invändig takhöjd: 270/250 cm

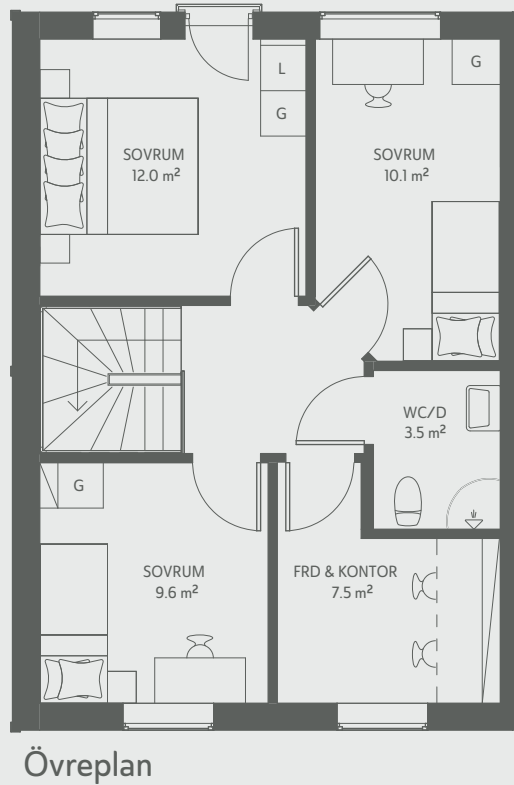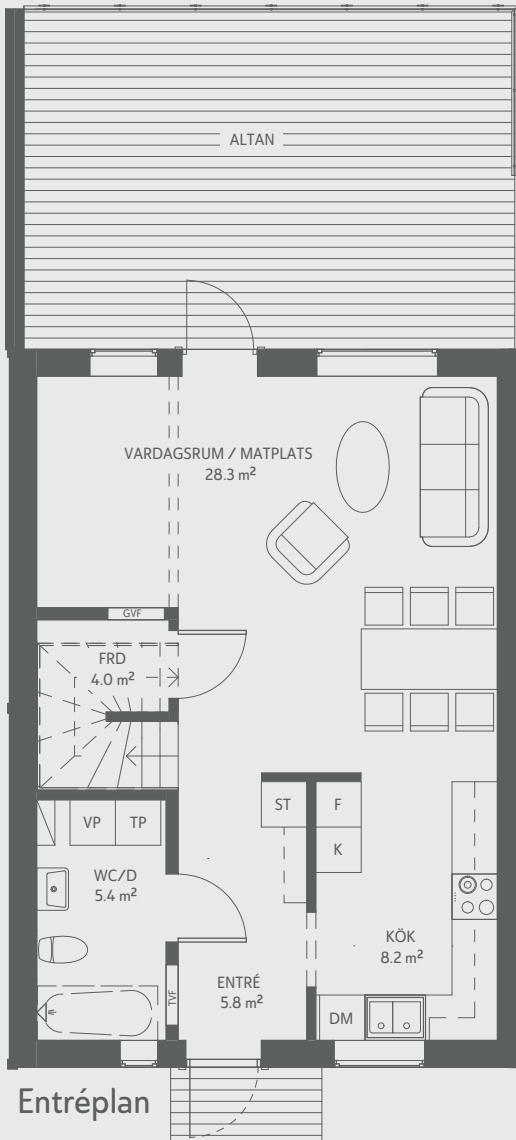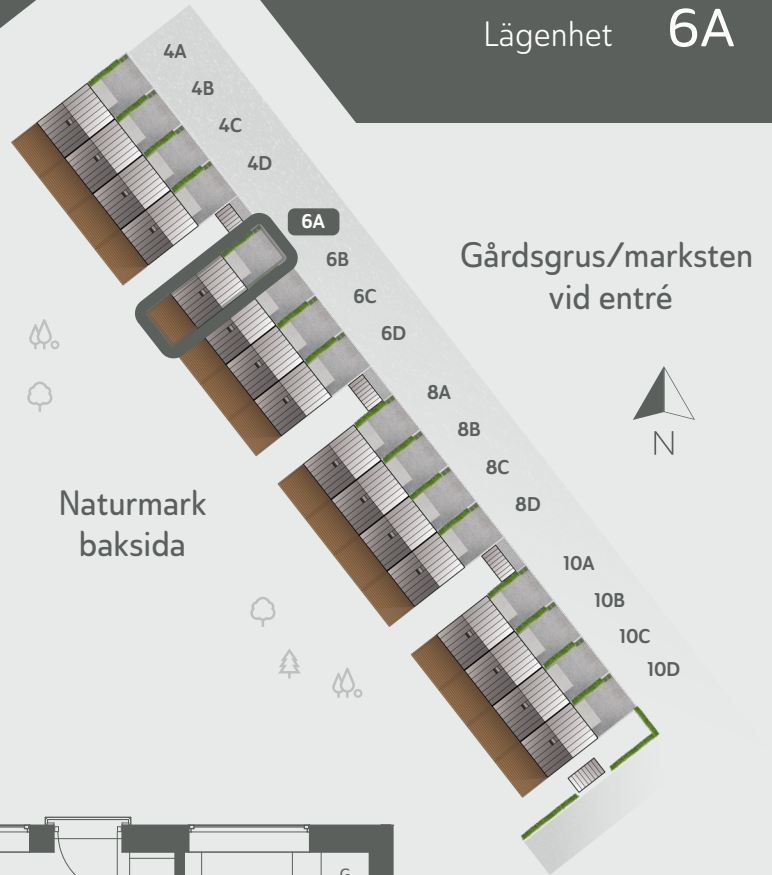

K	Kyl	M	Micro	GVF	Golvvärmefördelare
F	Frys	TP	Tvättpelare	TVF	Tappvattenfördelare
DM	Diskmaskin	S	Städsåp	L	Linnesåp
⊙	Spis	VP	Värmepump	G	Garderob

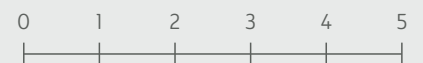

SKALA 1:100

Avvikelser kan förekomma, rätt till ändringar förbehålles.