

# Projekt MEJERSKAN

## Brf Bro Mälarstad 1



Mejerskans väg

Lägenhet **8C**


Boarea/lgh: 107 kvm

Antal rum/lgh: 5

Invändig takhöjd: 270/250 cm

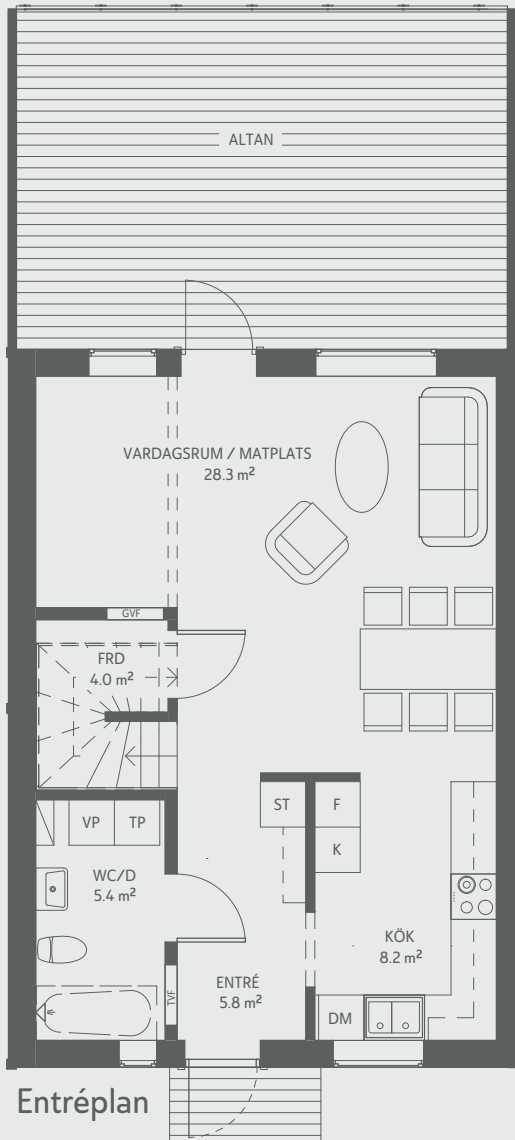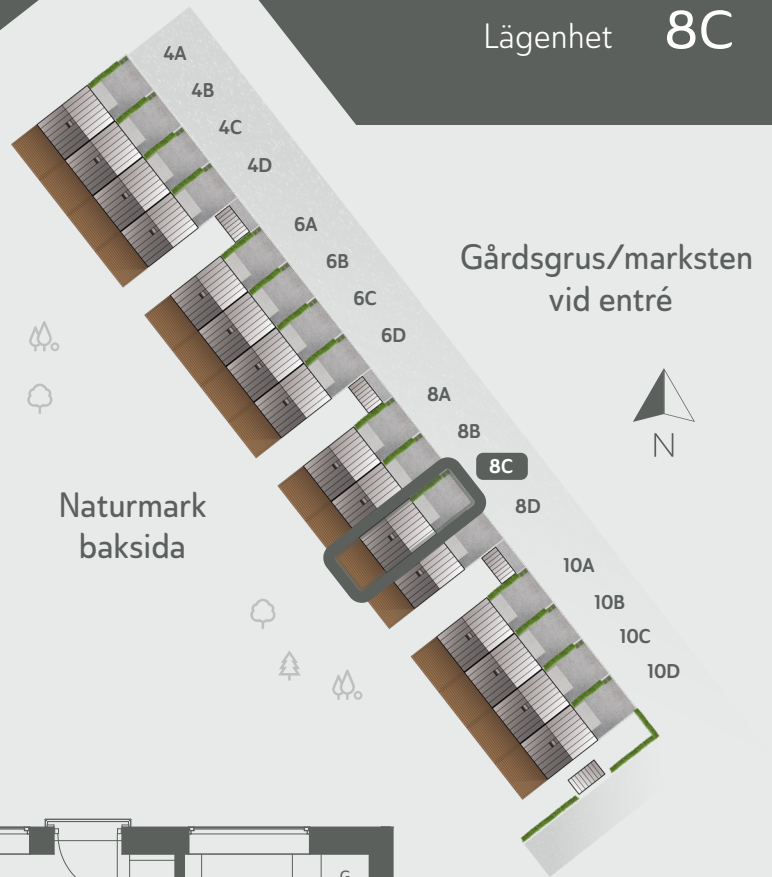

Entréplan

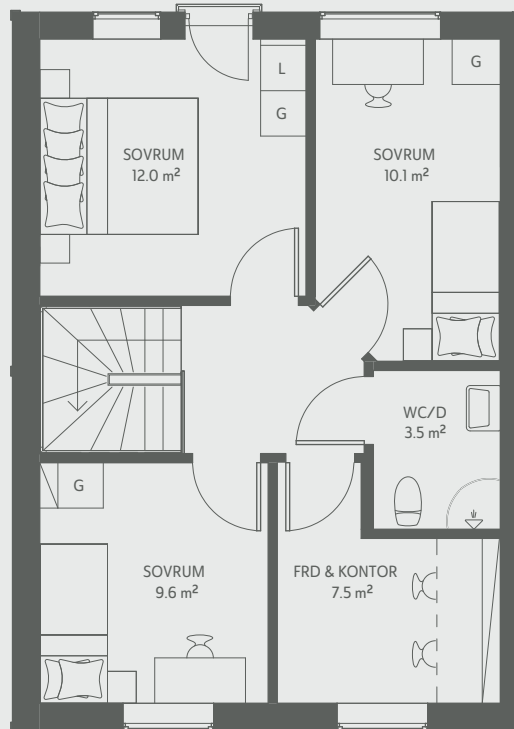

Övreplan

|    |            |    |             |     |                     |
|----|------------|----|-------------|-----|---------------------|
| K  | Kyl        | M  | Micro       | GVF | Golvvärmefördelare  |
| F  | Frys       | TP | Tvättpelare | TVF | Tappvattenfördelare |
| DM | Diskmaskin | S  | Städsåp     | L   | Linnesåp            |
| ⊙  | Spis       | VP | Värmepump   | G   | Garderob            |



SKALA 1:100