

# Projekt MEJERSKAN

## Brf Bro Mälarstad 1



Mejerskans väg

Lägenhet **8D**


Boarea/lgh: 107 kvm

Antal rum/lgh: 5

Invändig takhöjd: 270/250 cm

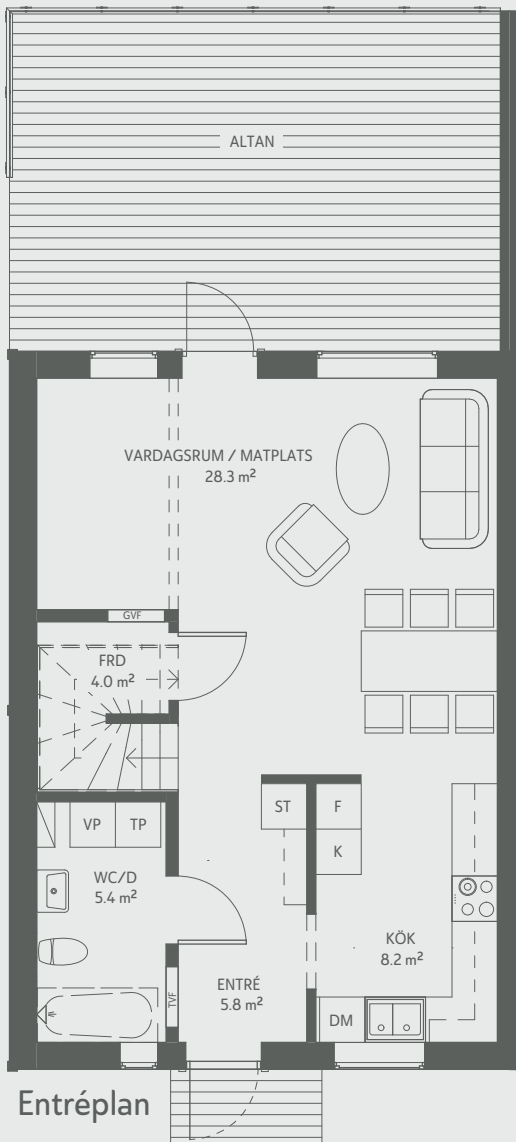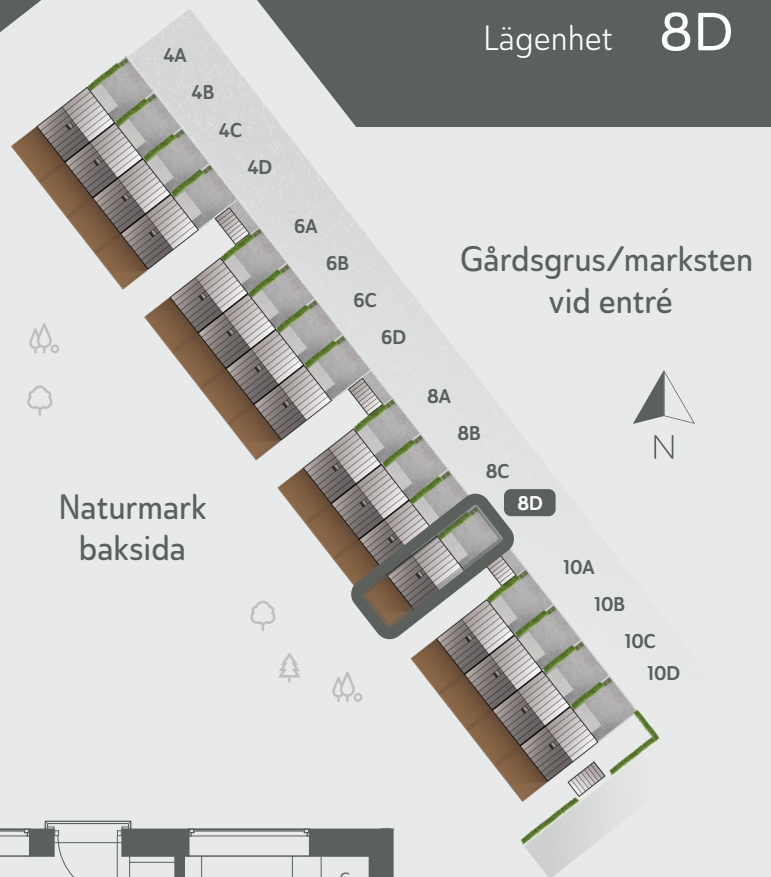

Entréplan

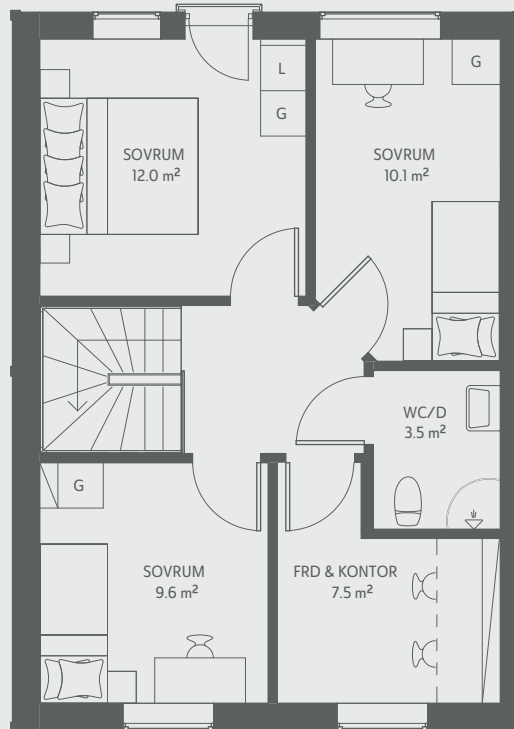

Övreplan

K	Kyl	M	Micro	GVF	Golvvärmefördelare
F	Frys	TP	Tvättpelare	TVF	Tappvattenfördelare
DM	Diskmaskin	S	Städskåp	L	Linneskåp
⊙	Spis	VP	Värmepump	G	Garderob



SKALA 1:100

Avvikelser kan förekomma, rätt till ändringar förbehålles.