


# Hus 3

## 3-4 rok, 105,4 kvm

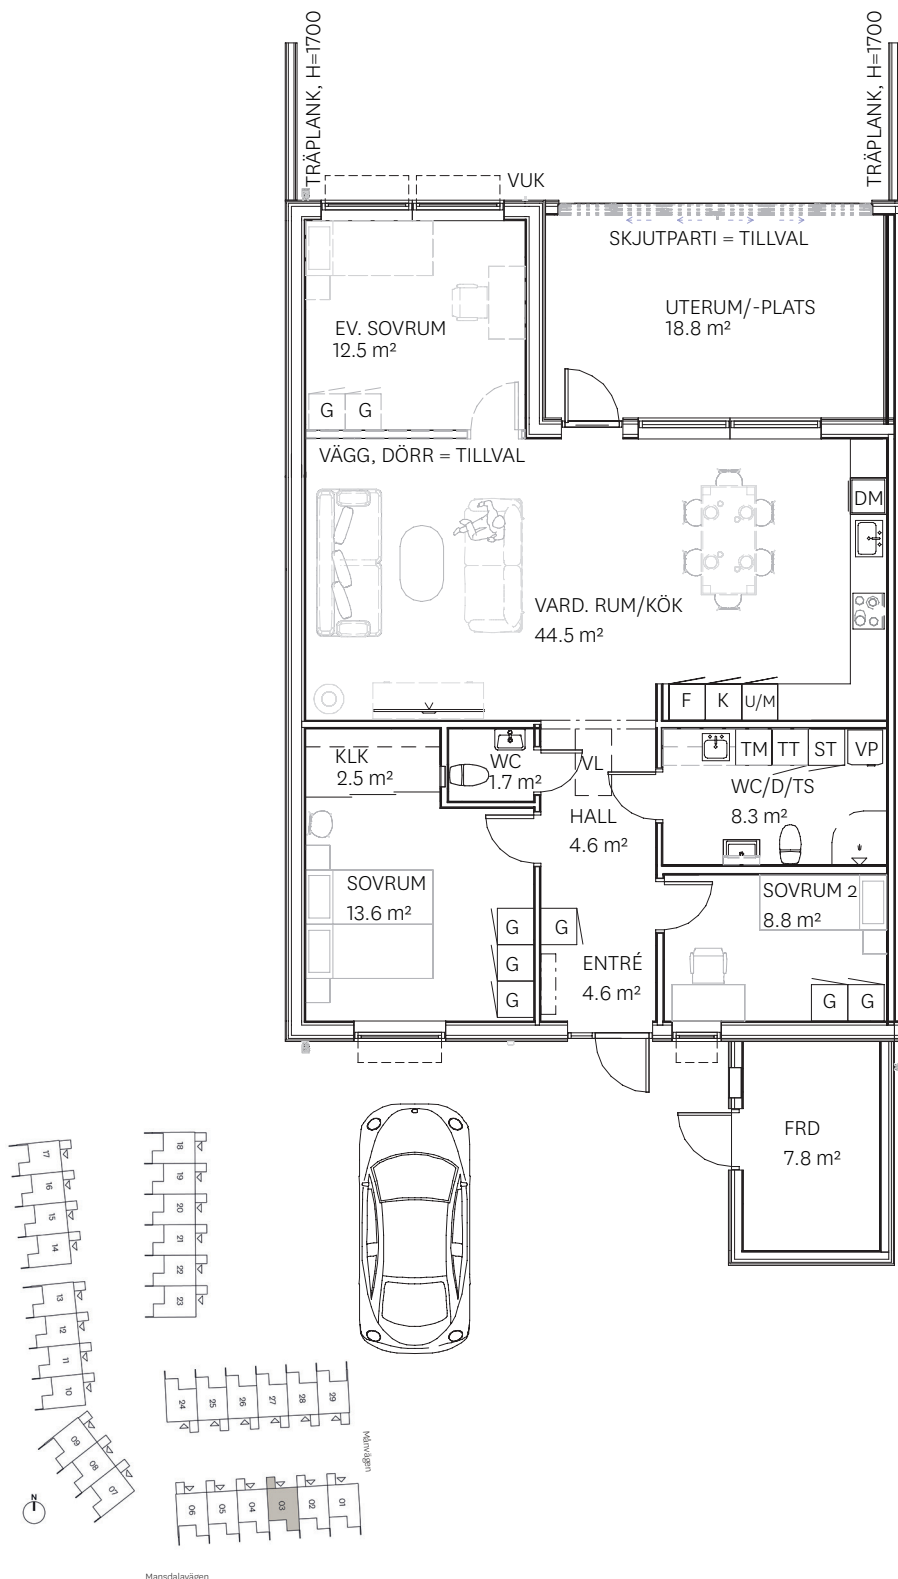

Med reservation för eventuella ändringar och ytavvikelser.