


Hus 18

3-4 rok, 105,4 kvm

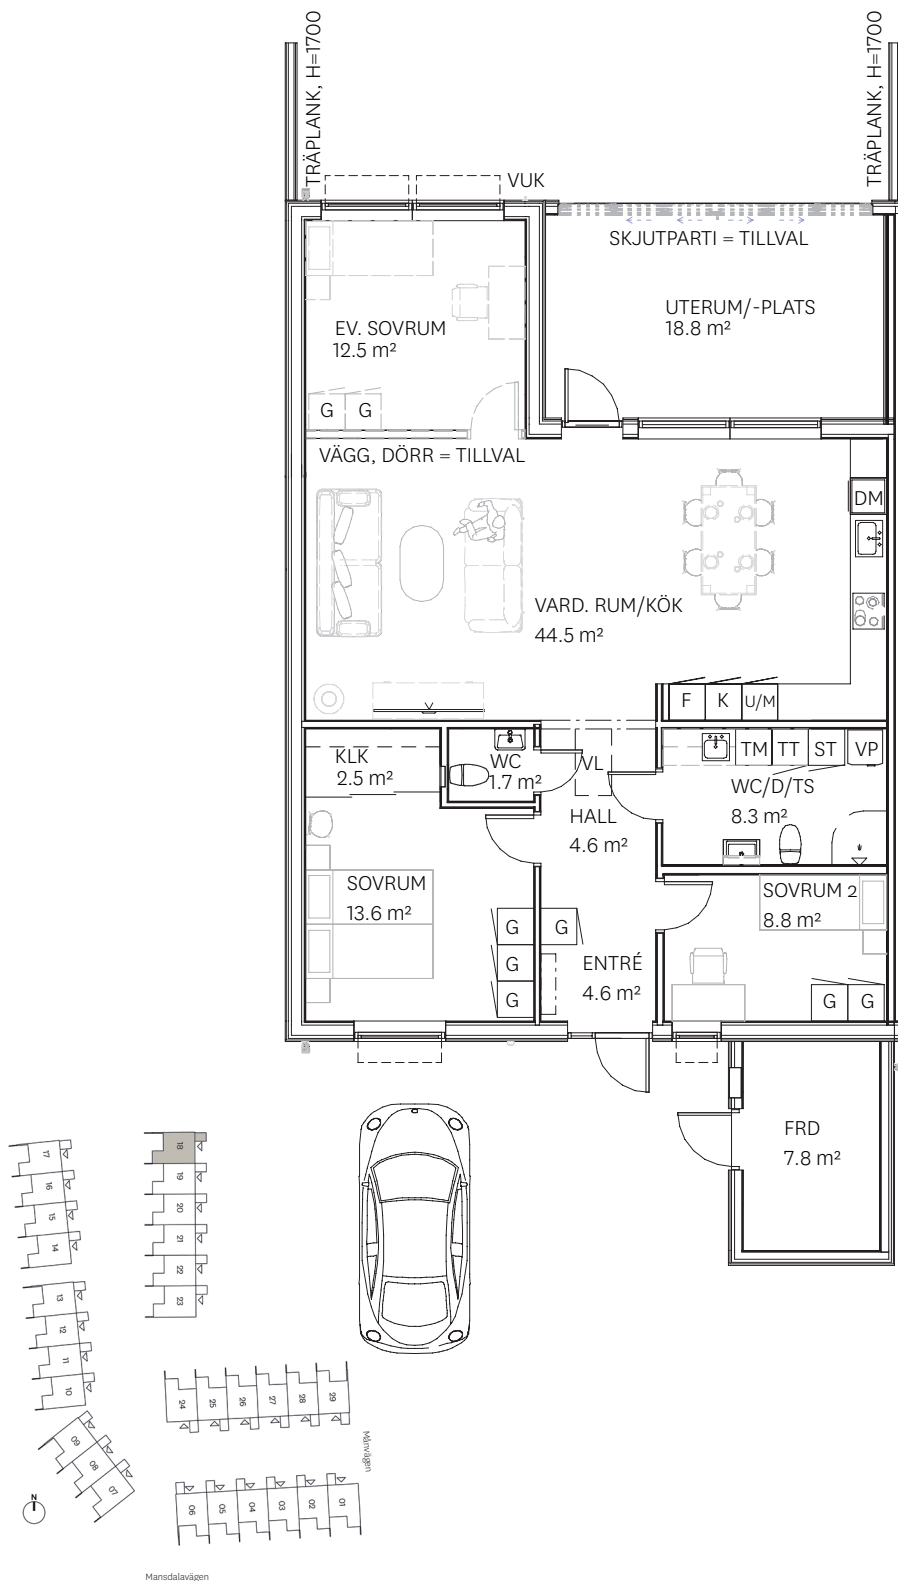

Med reservation för eventuella ändringar och ytavvikelser.