



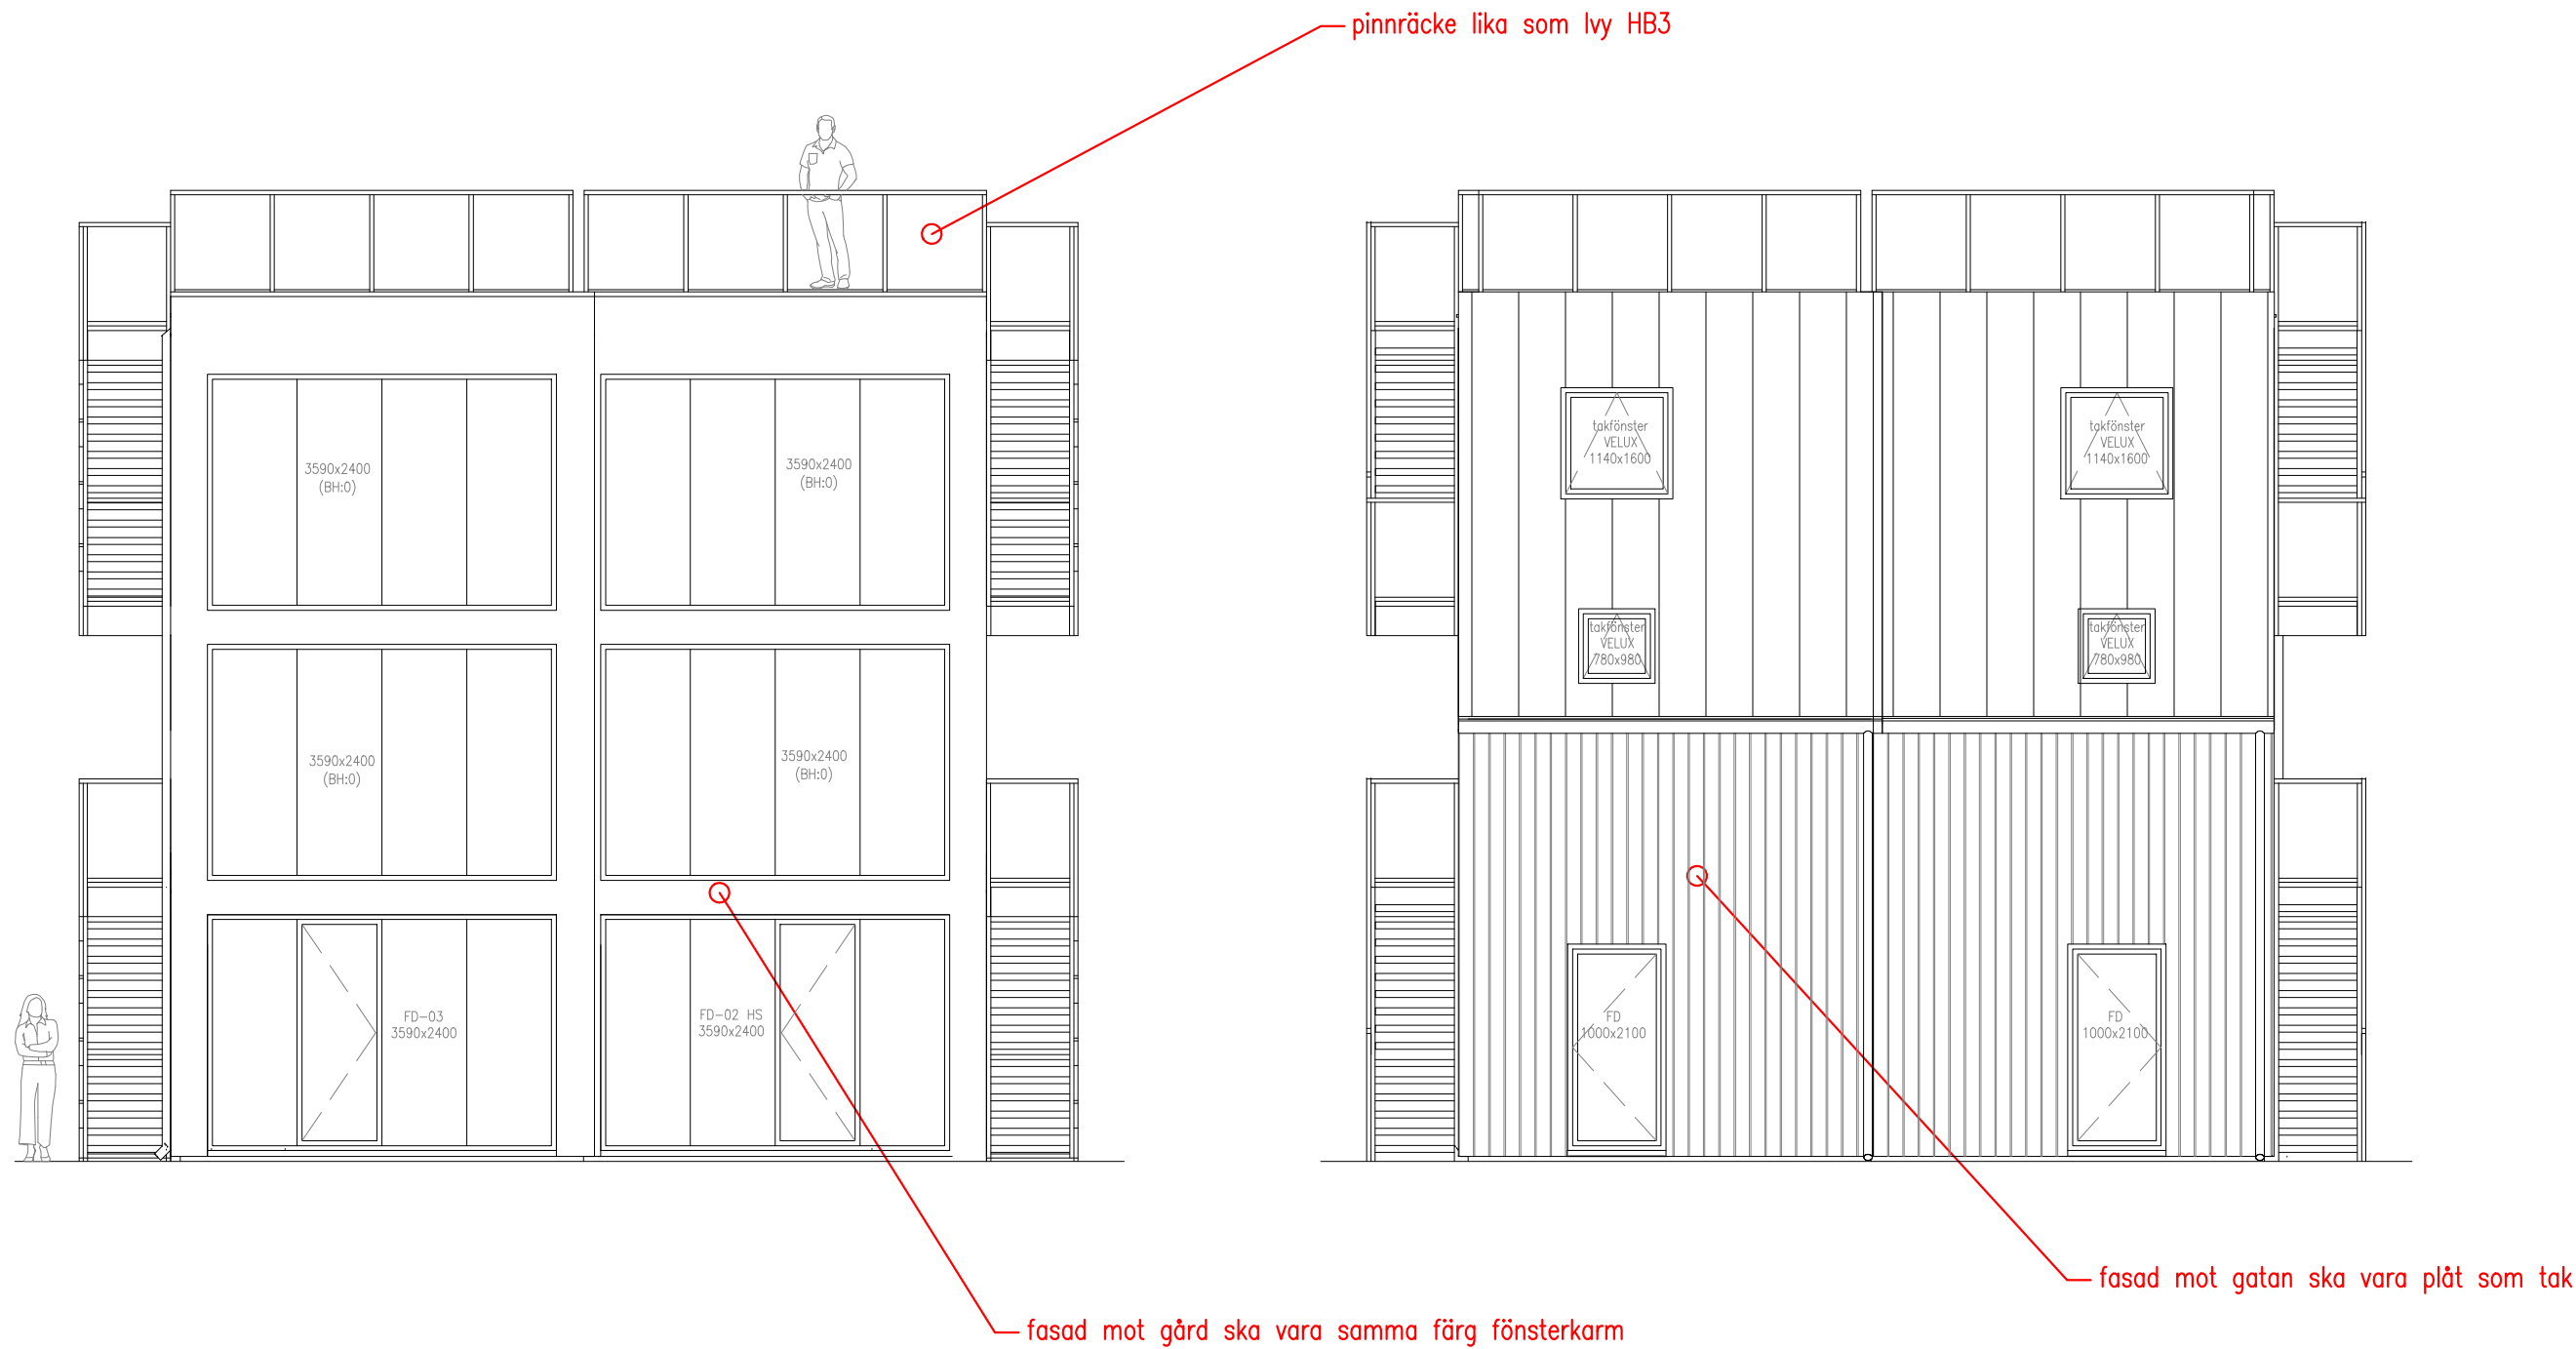


FASTIGHET / PROJEKT HB4 MODELL IVY LUX 2+2		
TITEL SIDOFASAD		
SKALA 1:75 (A3)	DATUM 2021-11-11	RITAD AV CBG
PROJEKTNUMMER IVY-AB1	RITINGSNUMMER -	VERSION

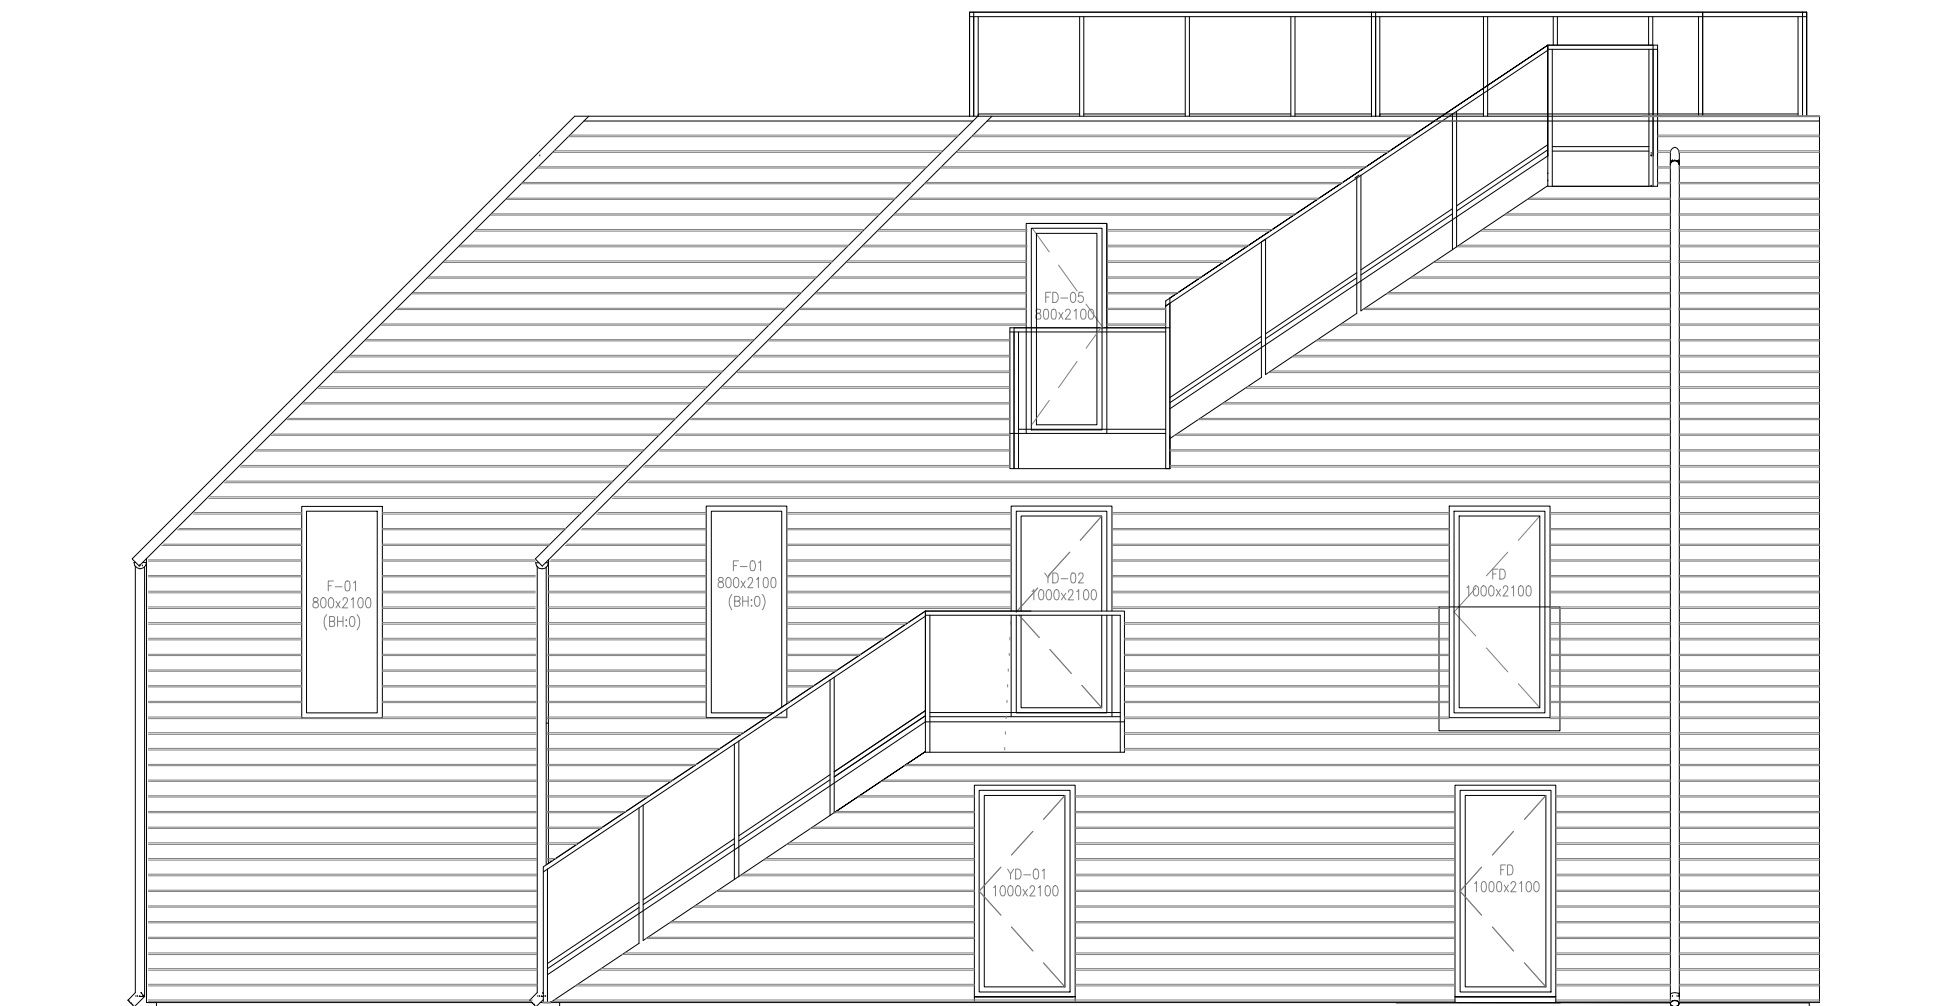


FASTIGHET / PROJEKT HB4 MODELL IVY LUX 2+2		
TITEL GAVELFASAD		
SKALA 1:75 (A3)	DATUM 2021-11-11	RITAD AV CBG
PROJEKTNUMMER IVY-AB1	RITNINGSNUMMER -	VERSION




FASTIGHET / PROJEKT HB4 MODELL IVY LUX 2+2		
TITEL SIDOFASAD		
SKALA 1:75 (A3)	DATUM 2021-11-11	RITAD AV CBG
PROJEKTNUMMER IVY-AB1	RITINGSNUMMER -	VERSION

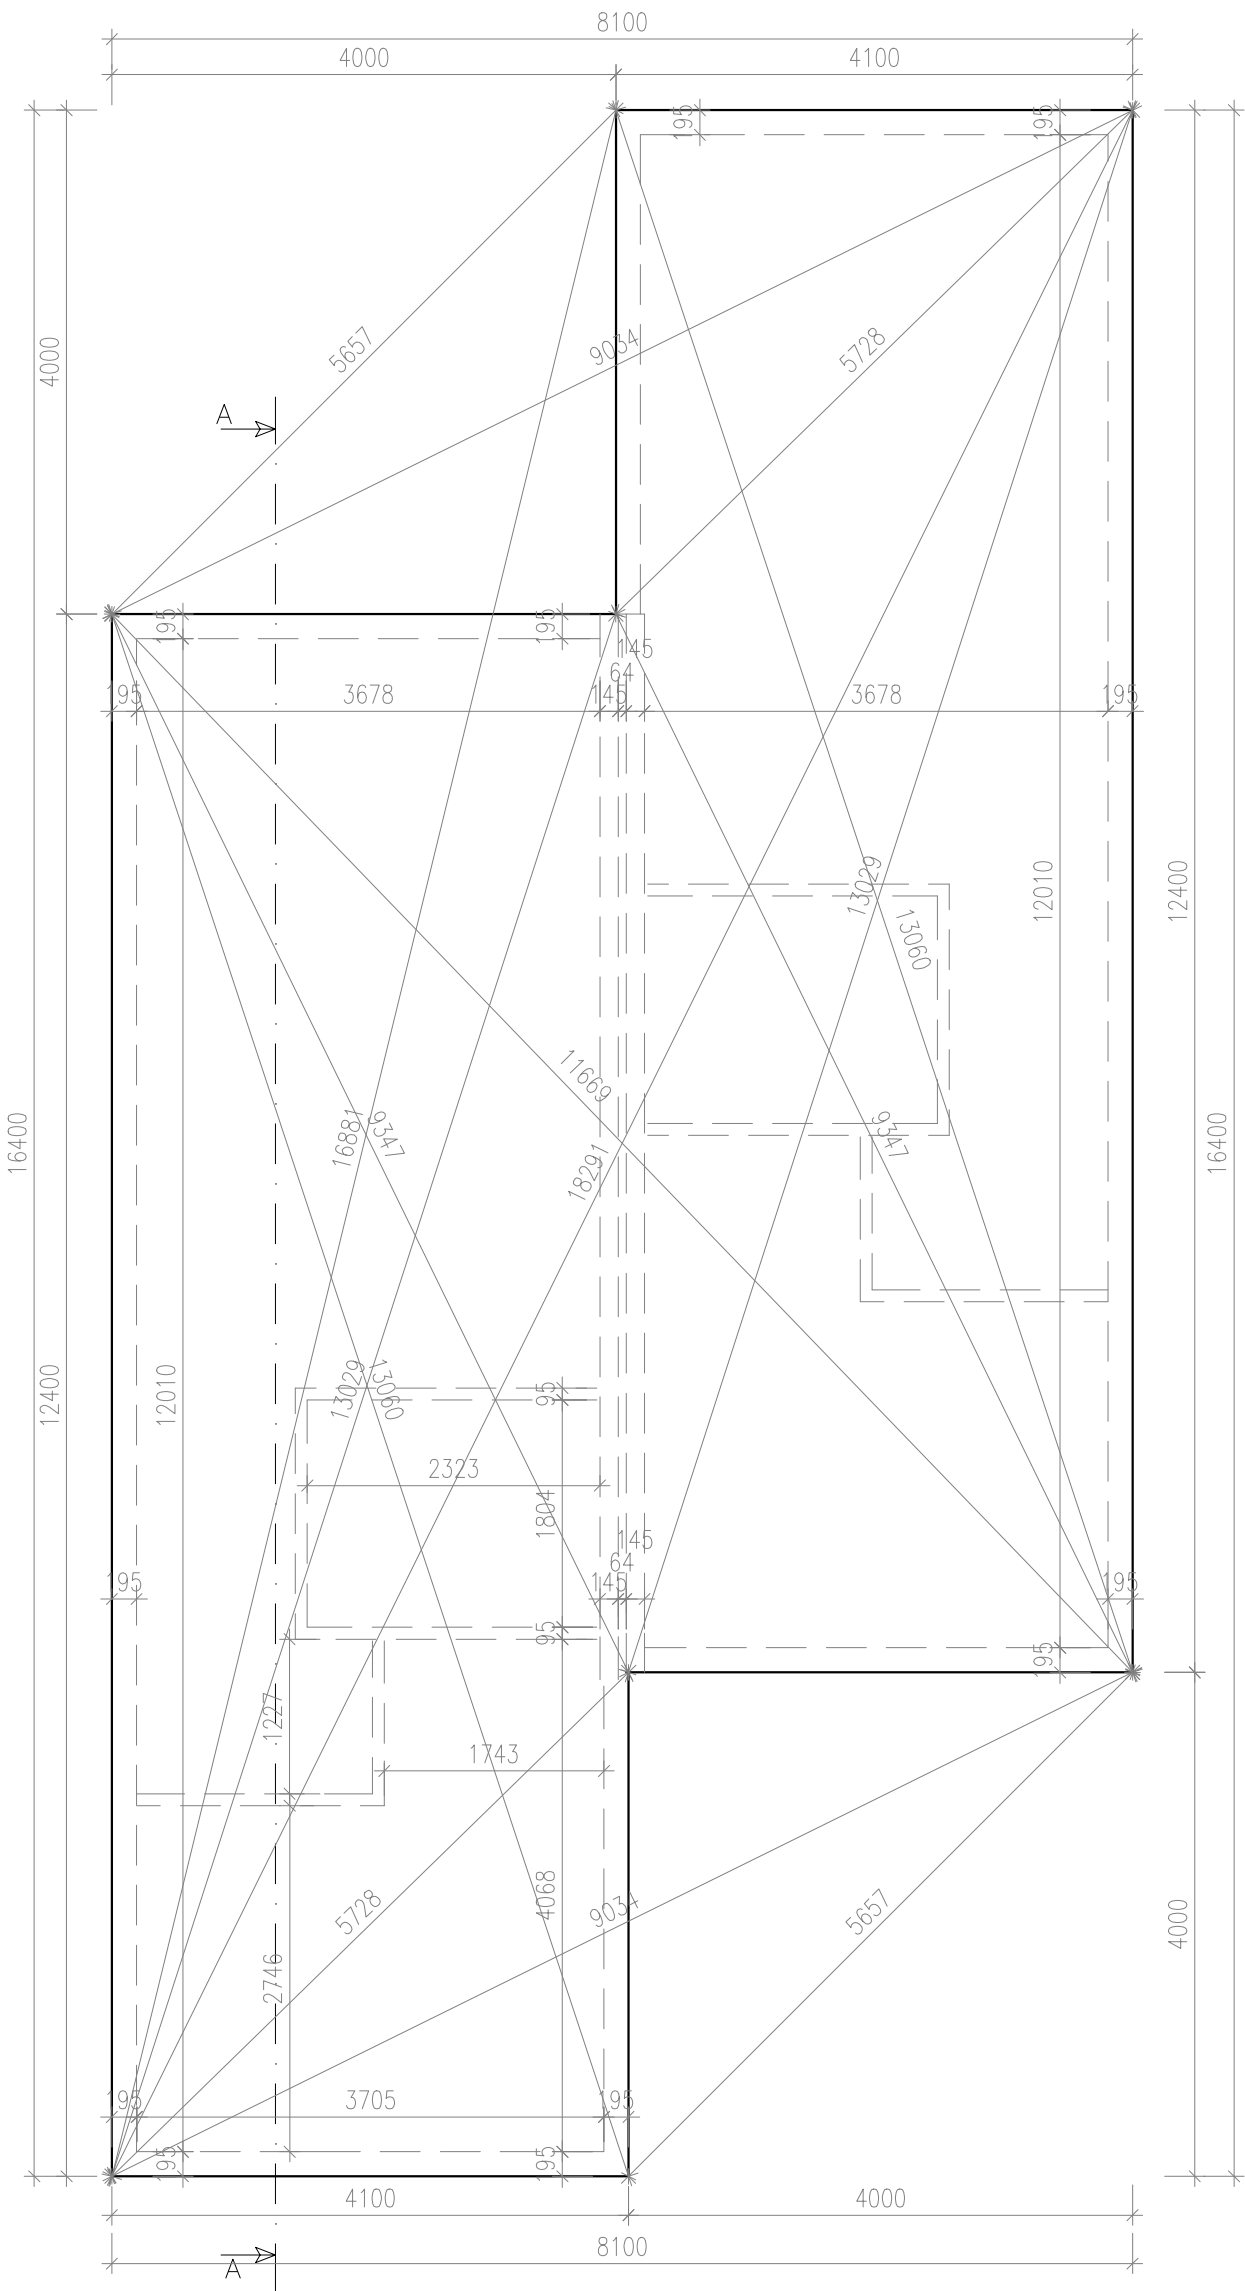


FASTIGHET / PROJEKT HB4 MODELL IVY LUX 2+2		
TITEL GRUNDPLAN		
SKALA 1:60 (A3)	DATUM 2021-11-11	RITAD AV CBG
PROJEKTNUMMER IVY-AB1	RITNINGNUMMER -	VERSION

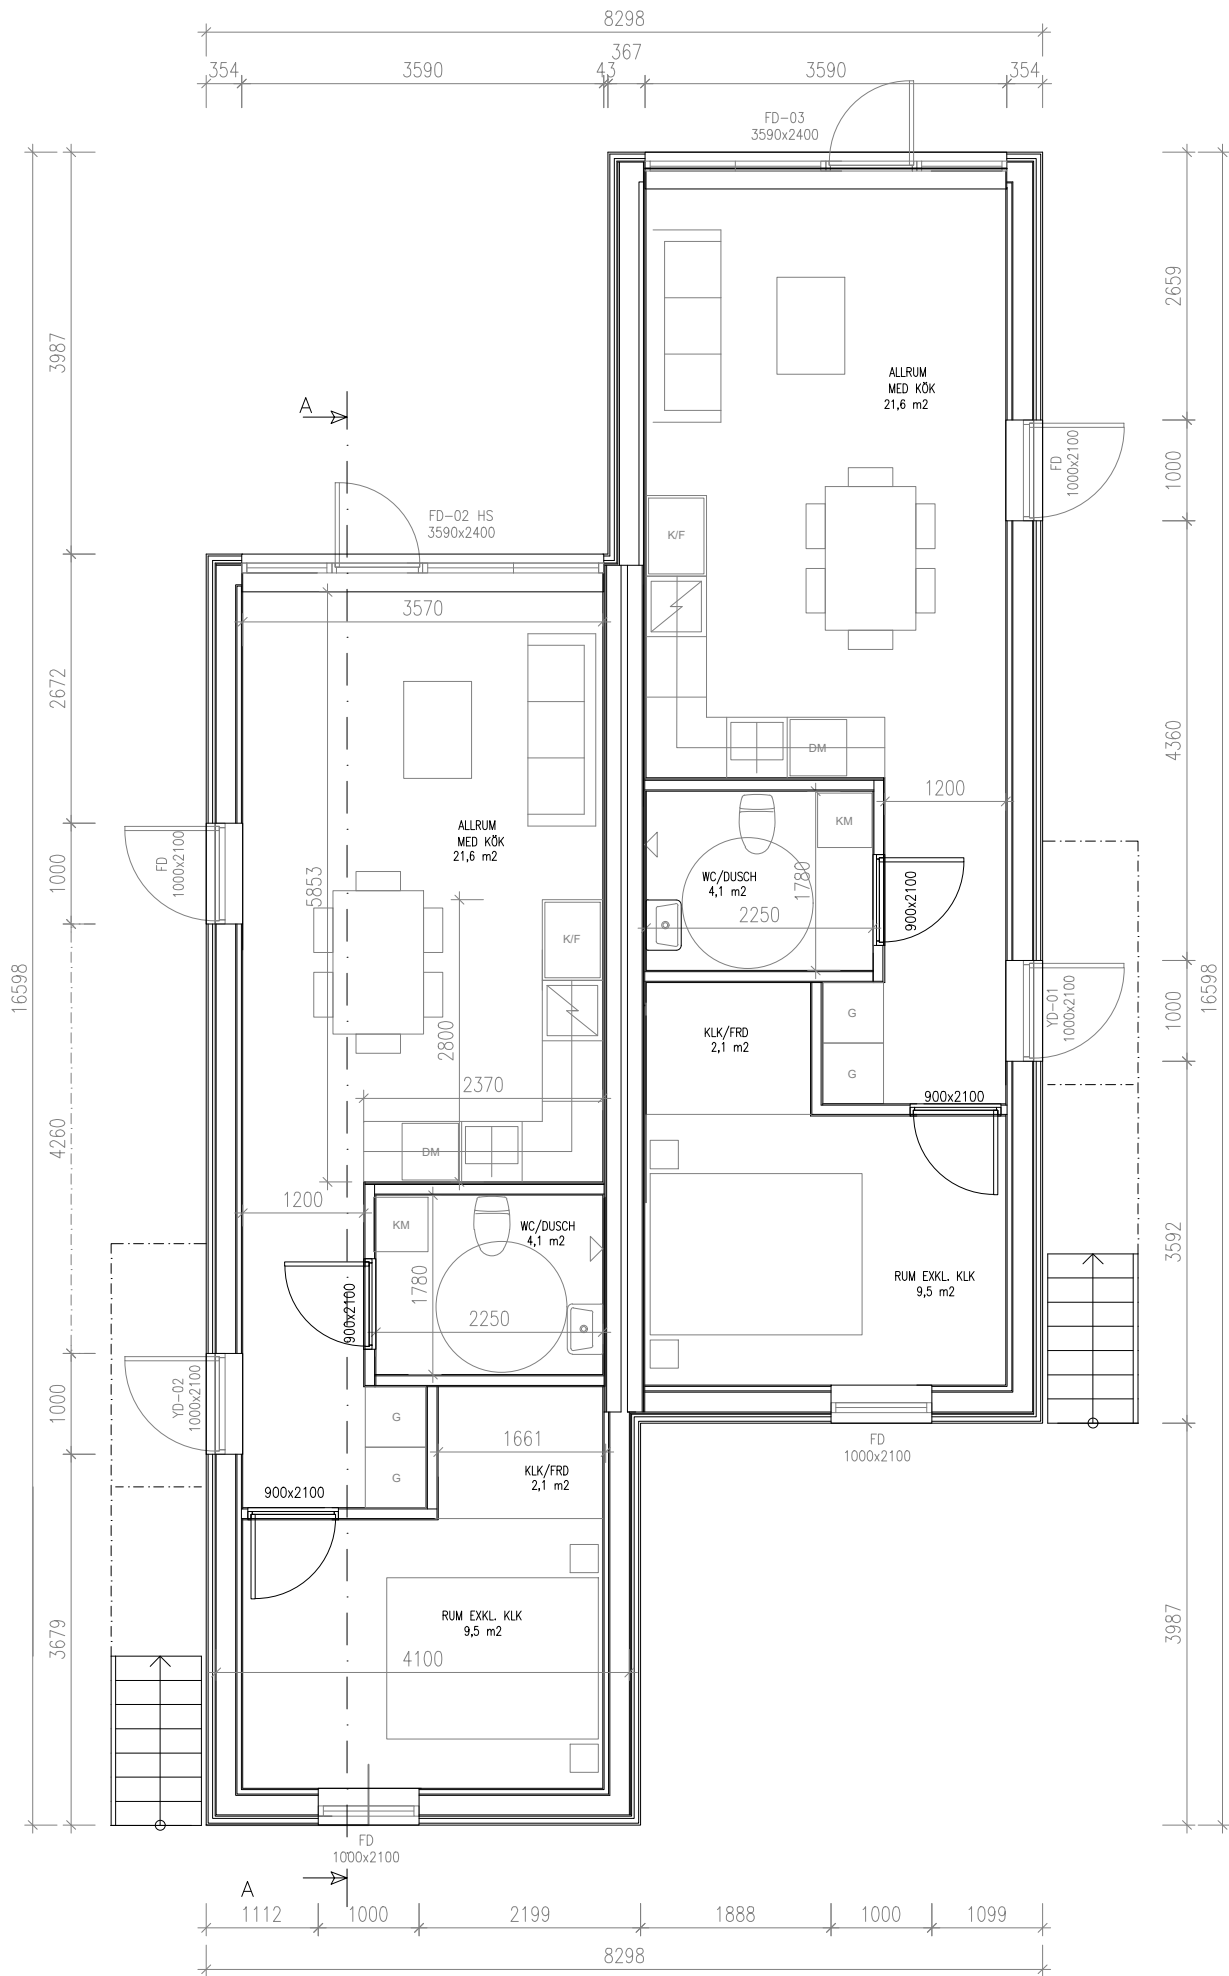


FASTIGHET / PROJEKT HB4 MODELL IVY LUX 2+2		
TITEL PLAN 0		
SKALA 1:75 (A3)	DATUM 2021-11-11	RITAD AV CBG
PROJEKTNUMMER IVY-AB1	RITNINGNUMMER -	VERSION

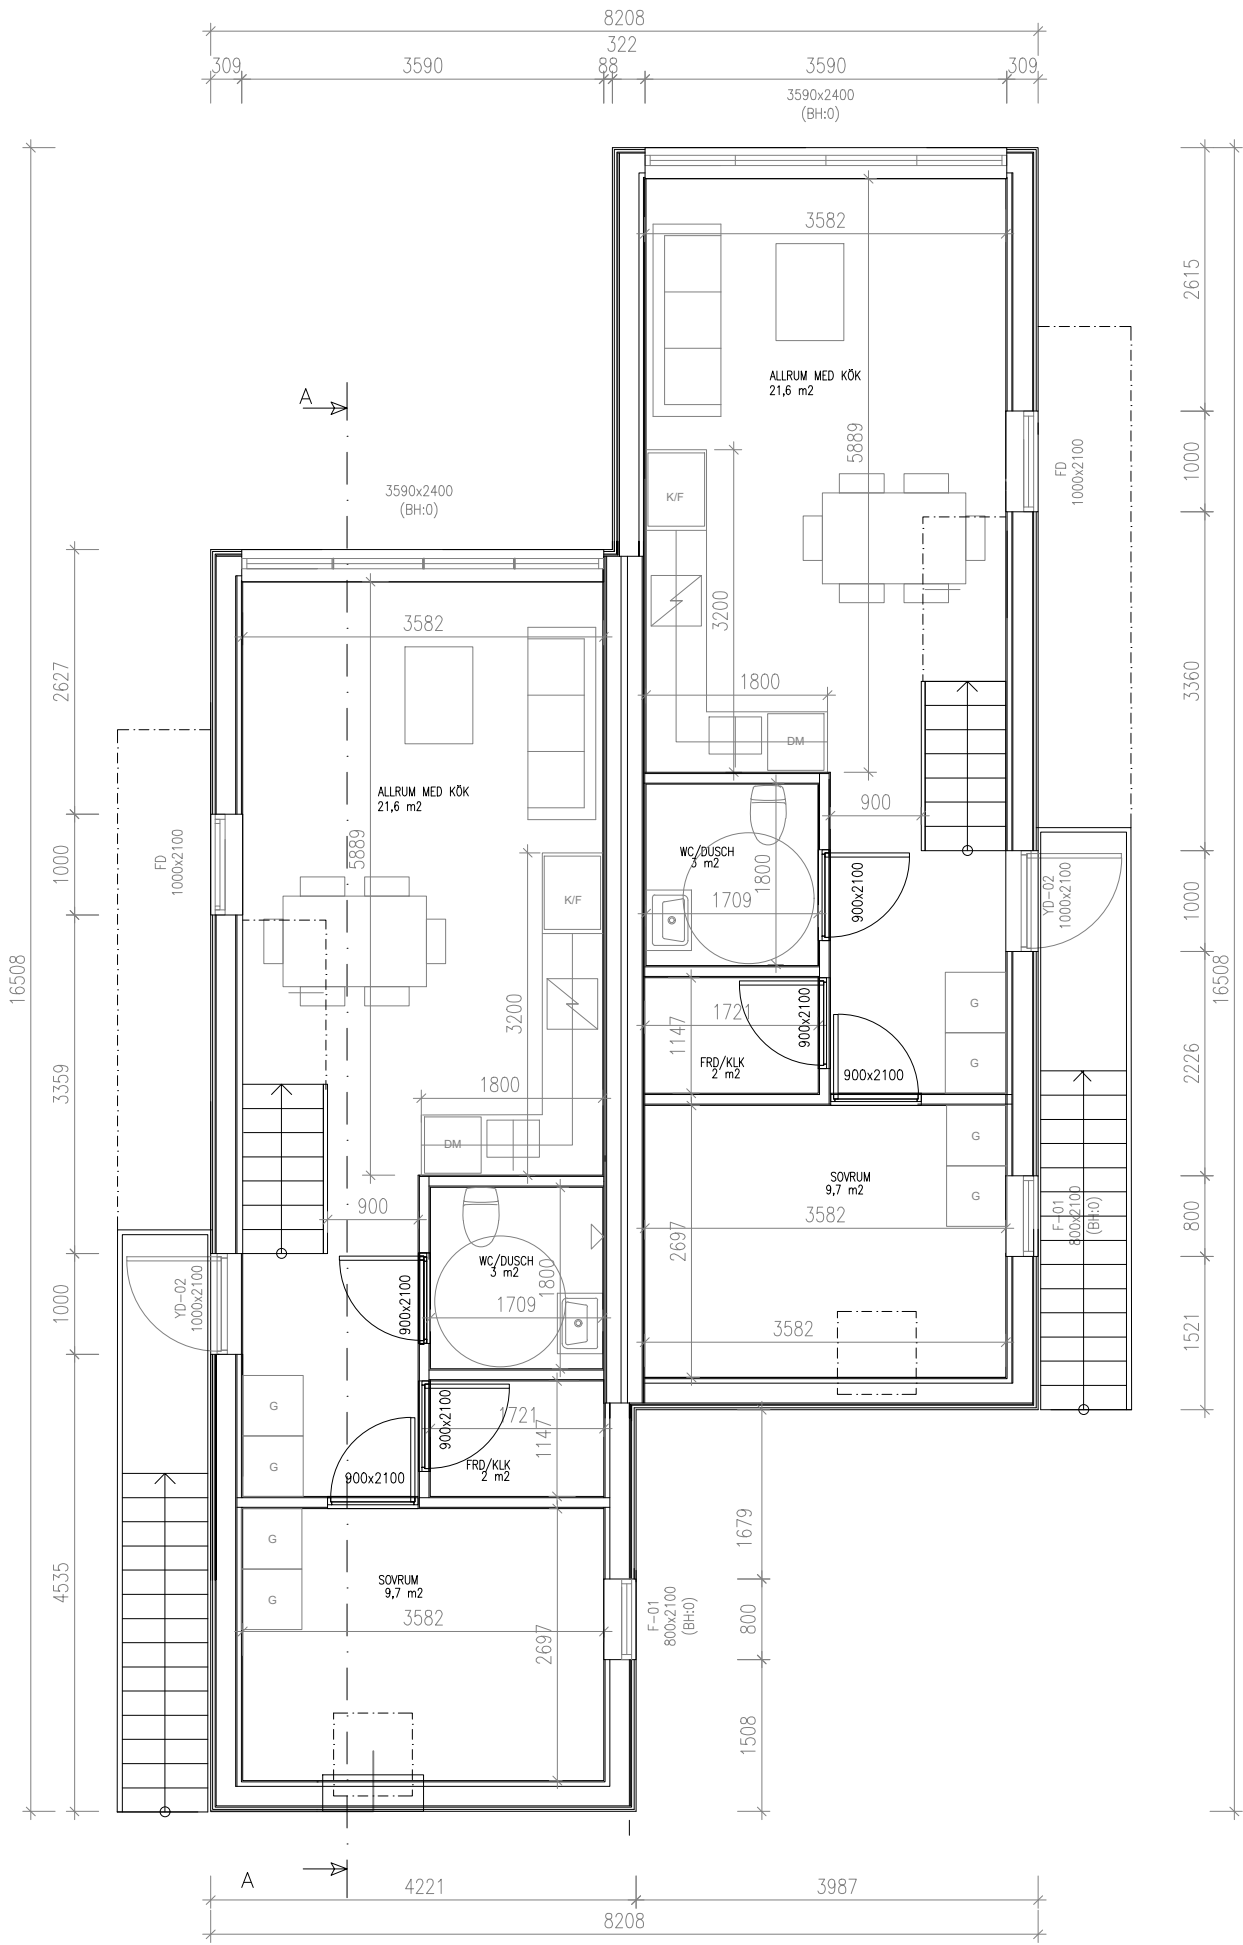

FASTIGHET / PROJEKT HB4 MODELL IVY LUX 2+2		
TITEL PLAN 1		
SKALA 1:75 (A3)	DATUM 2021-11-11	RITAD AV CBG
PROJEKTNUMMER IVY-AB1	RITINGSNUMMER -	VERSION

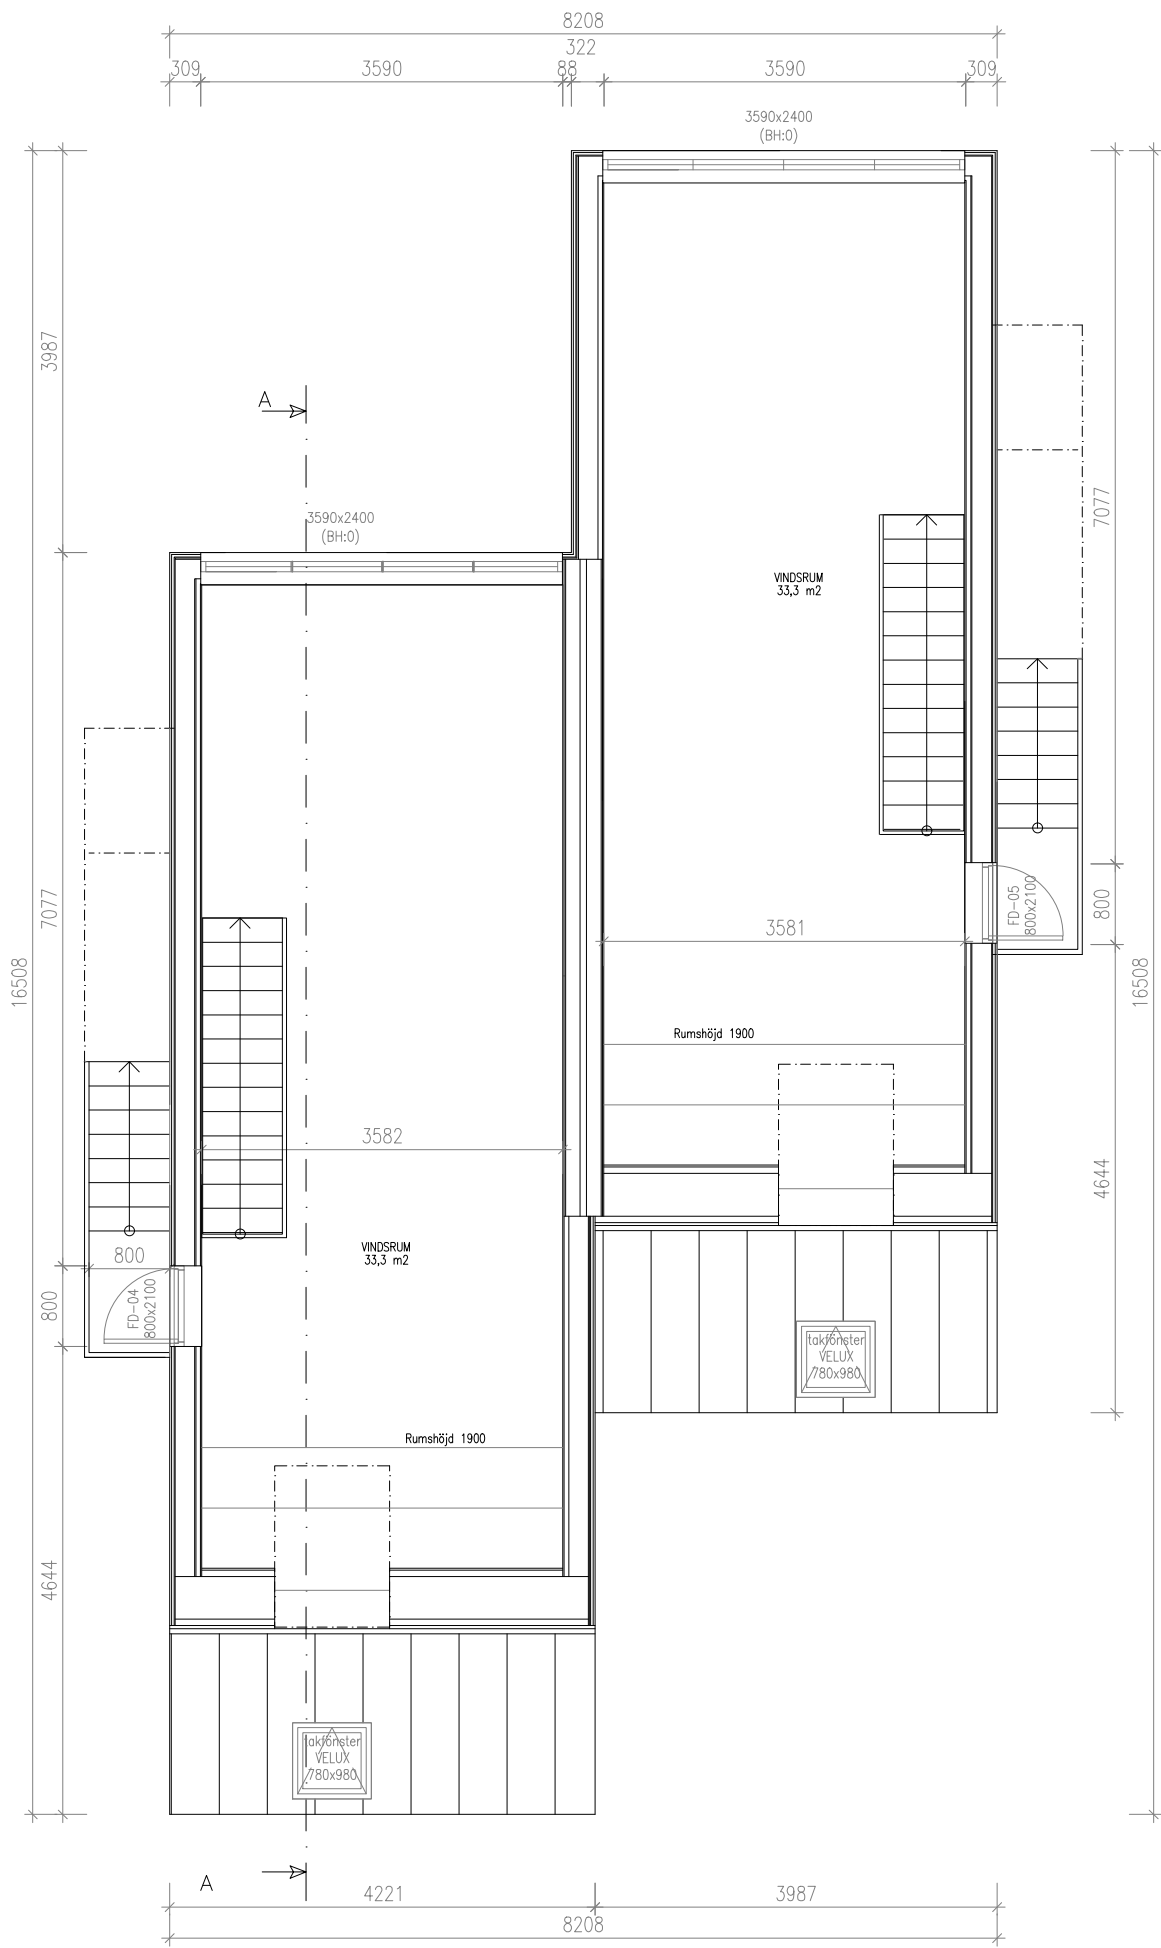


FASTIGHET / PROJEKT HB4 MODELL IVY LUX 2+2		
TITEL PLAN 2		
SKALA 1:75 (A3)	DATUM 2021-11-11	RITAD AV CBG
PROJEKTNUMMER IVY-AB1	RITNINGSNUMMER -	VERSION

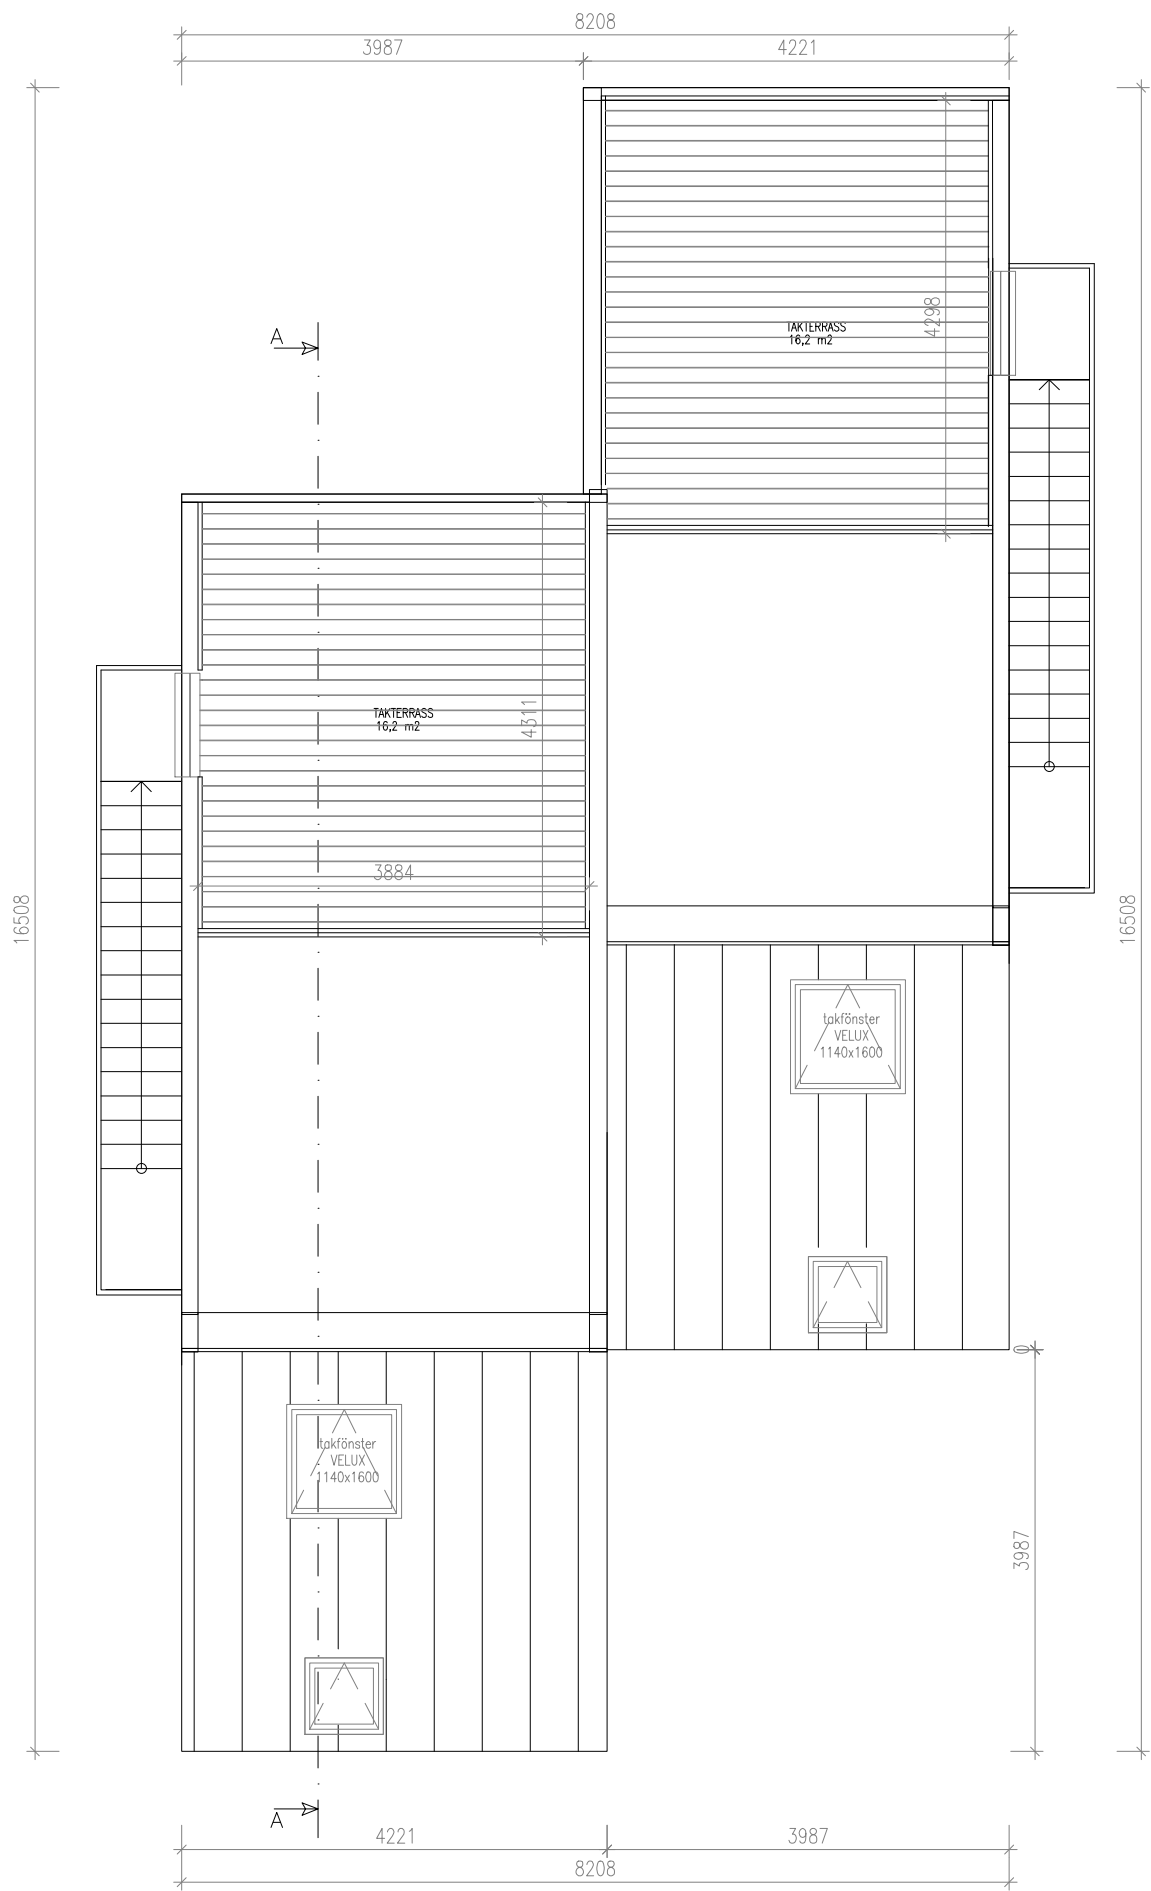

FASTIGHET / PROJEKT HB4 MODELL IVY LUX 2+2		
TITEL TAKPLAN		
SKALA 1:75 (A3)	DATUM 2021-11-11	RITAD AV CBG
PROJEKTNUMMER IVY-AB1	RITNINGSNUMMER -	VERSION

FÖRESKRIFTER

MED RESERVATION FÖR MINDRE JUSTERINGAR
AV DIMENSIONER I BJÄLKLAG P.G.A
BRANDKRAV.

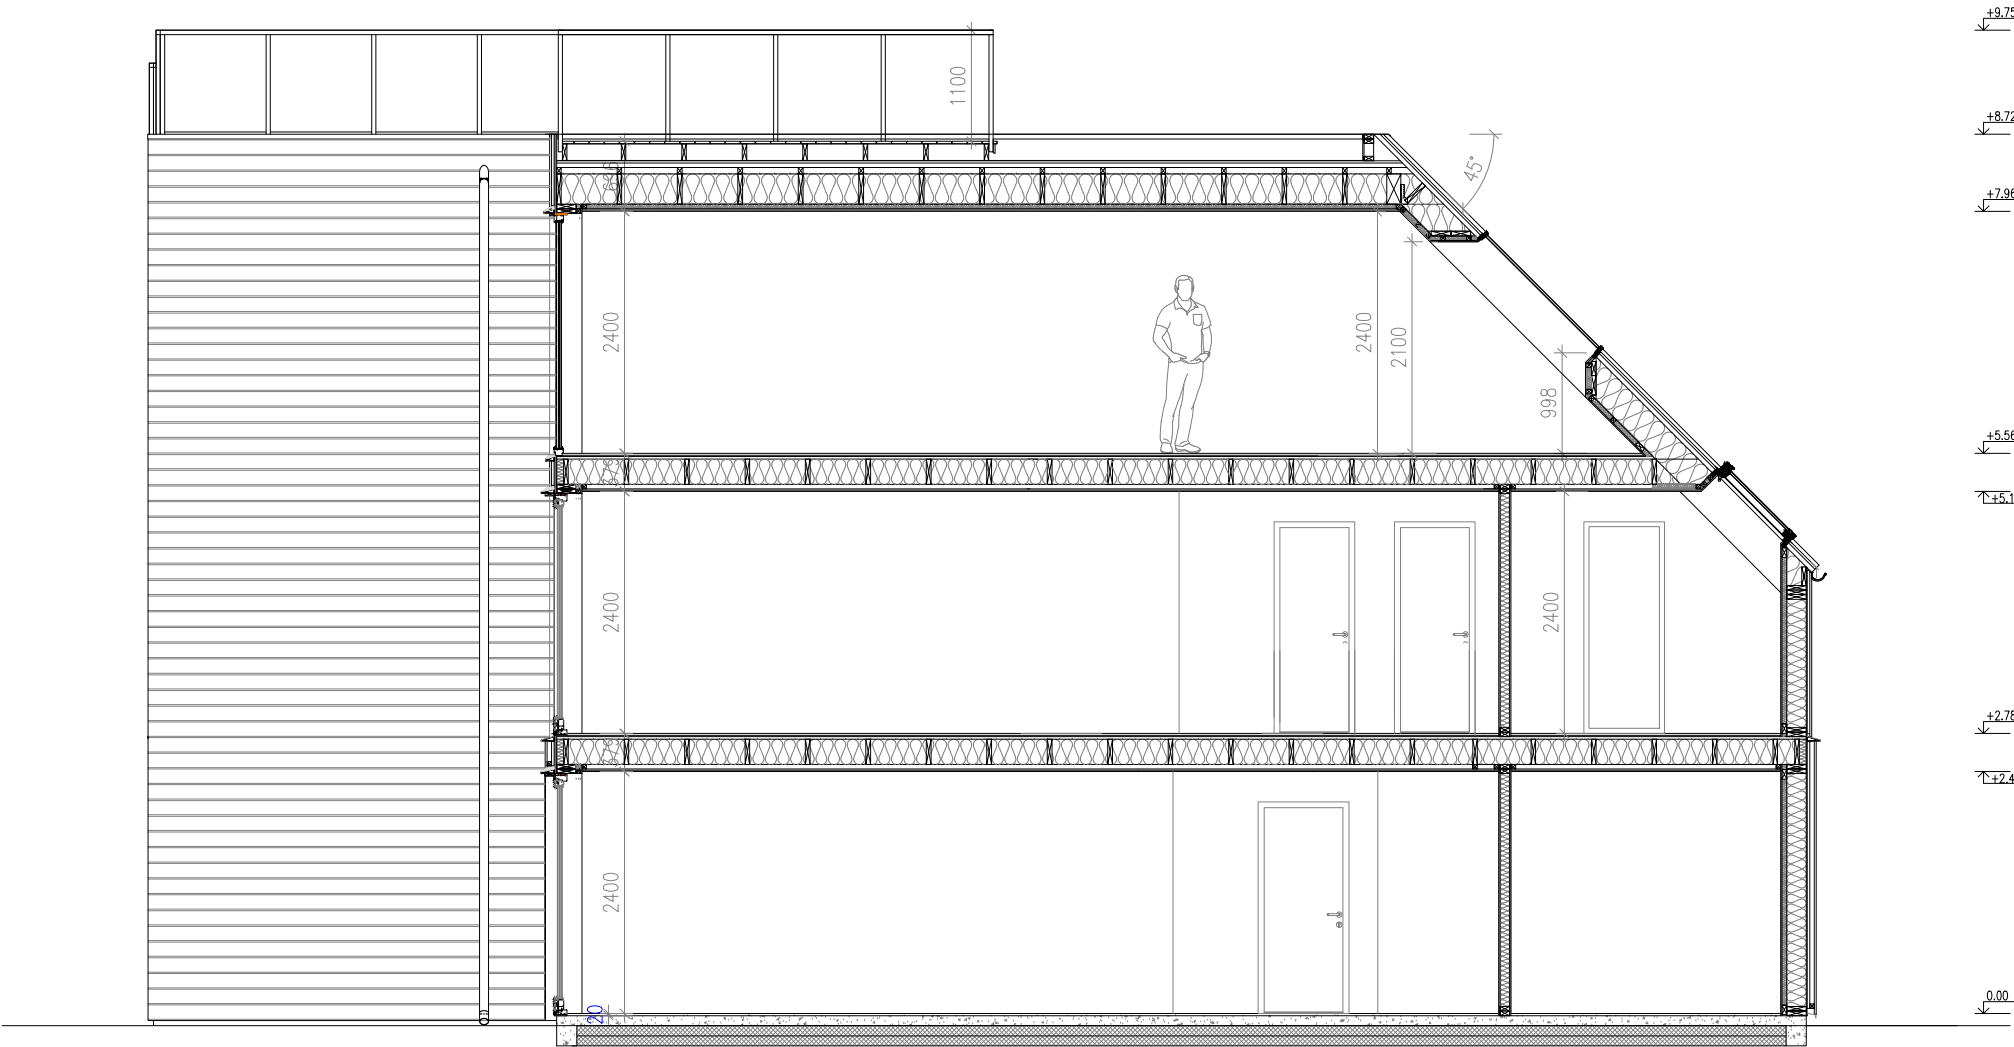

FASTIGHET / PROJEKT HB4 MODELL IVY LUX 2+2		
TITEL LÄNGDSEKTION		
SKALA 1:75 (A3)	DATUM 2021-11-11	RITAD AV CBG
PROJEKTNUMMER IVY-AB1	RITNINGSNUMMER	VERSION