


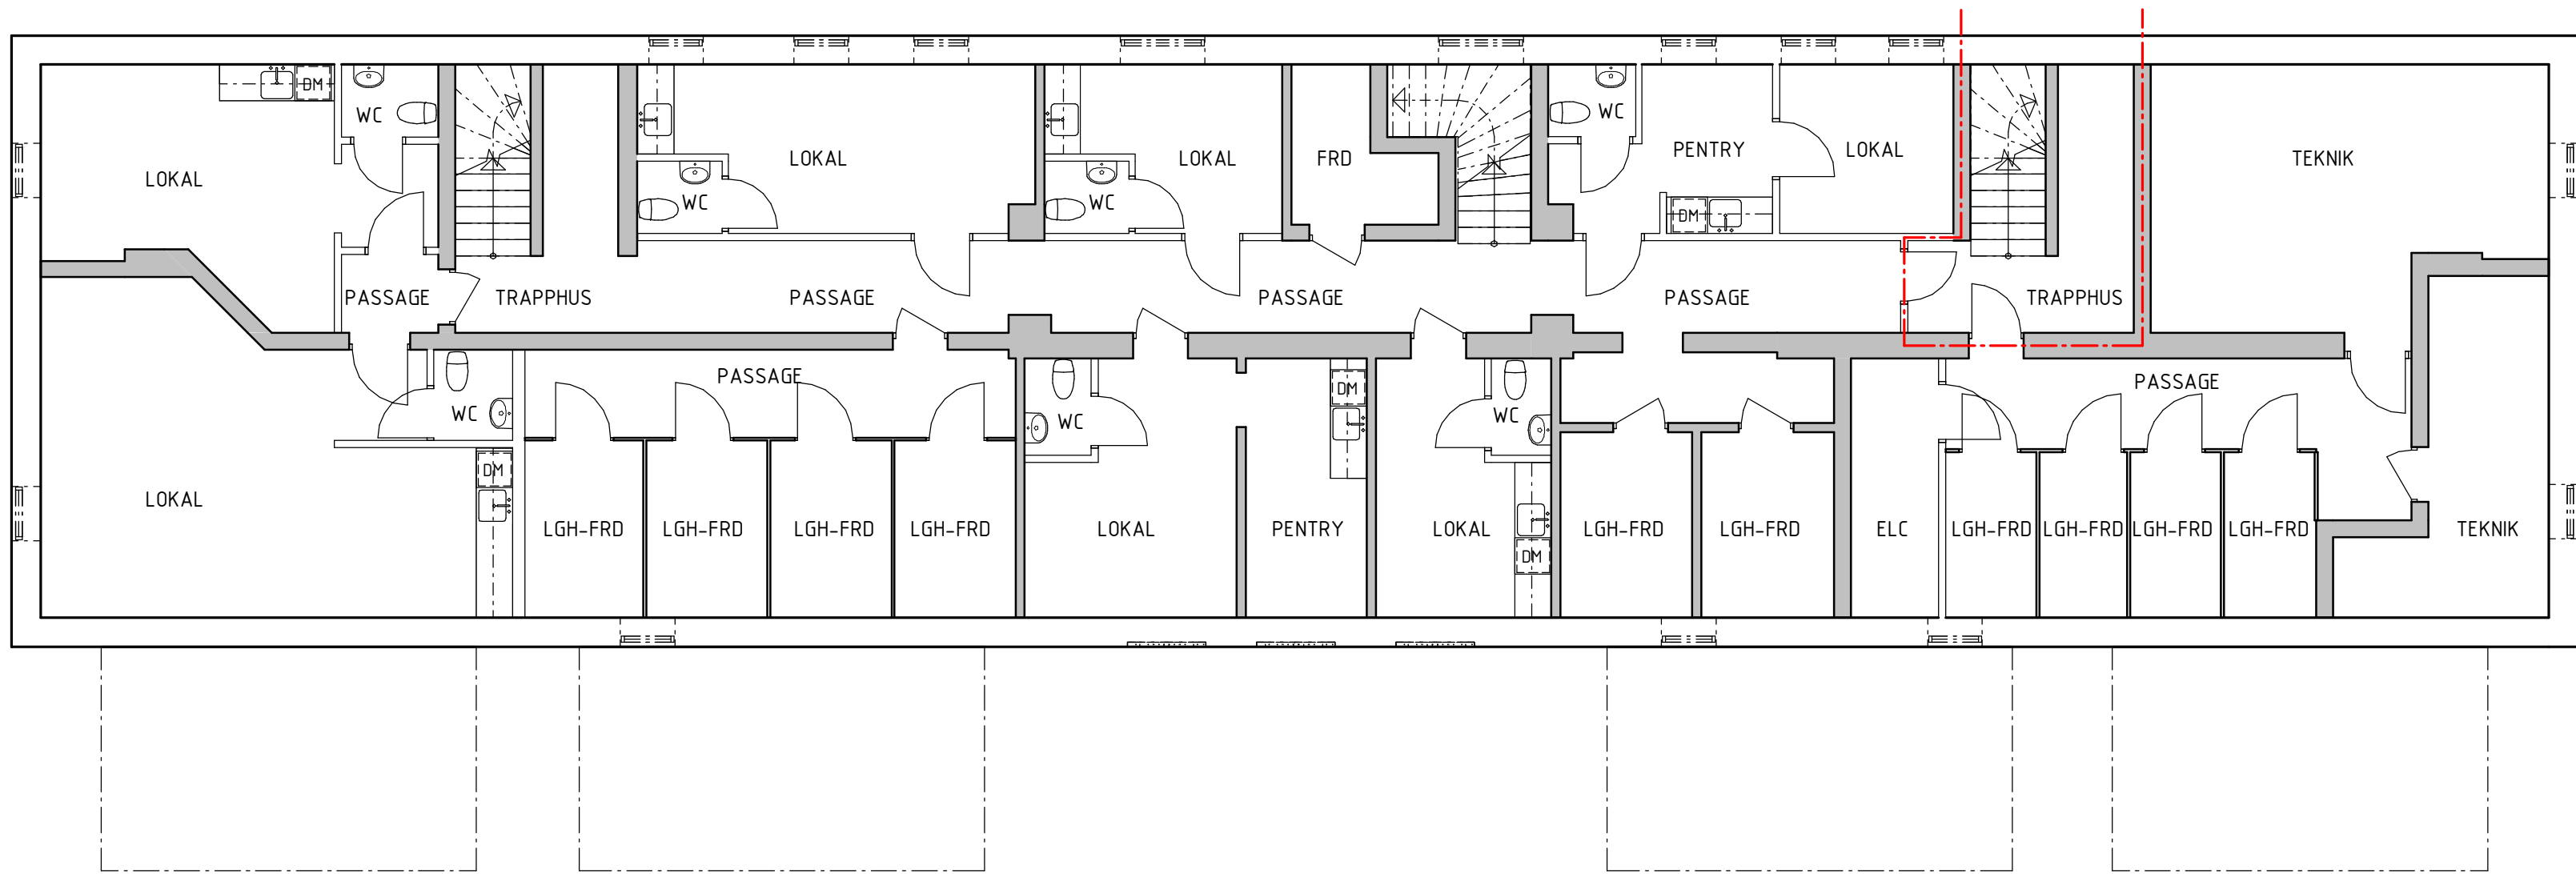

OBS!
PENTRY OCH WC ÄR ENDAST FÖRBERETT FÖR!

BET	ÄNDRINGEN AVSER	DATUM	SIGN
PRELIMINÄRHANDLING			
HEXAGONEN 1			
VIPEHOLMSVÄGEN 13 LUND KOMMUN			
BREIDABLICK BYGG			
A	np arkitekter		
K	Structor		
E	Develcon		
VS	Segedal VVS		
V	VEAB		
M	Era Landskap i Skåne		
Br	Brand och Riskteknik		
URSPRUNGSARKITEKT: JOHAN SUNDBERG ARKITEKTUR			

HUS B - BEFINTLIG BYGGNAD

SKALA: 1:100 A1

0 1 2 5 10

METER

AKTUELL DEL

KÄLLARE

nparkitekter

Ystad

Tel: 0411-55 75 30 www.nparkitekter.se

UPPDRAG NR 254401	RITAD AV: SA	HANDLAGGARE: SA
DATUM: 2025-10-02	ANSVARIG: UT	

NYBYGGNAD AV BOSTÄDER

HUS B - BEFINTLIG BYGGNAD

KÄLLARE

SKALA: A1 A3	1:100 1:200	NUMMER: A-40-1-B0090	BET:
--------------------	----------------	-------------------------	------