


SEKTION

CM02: ca 120 kvm

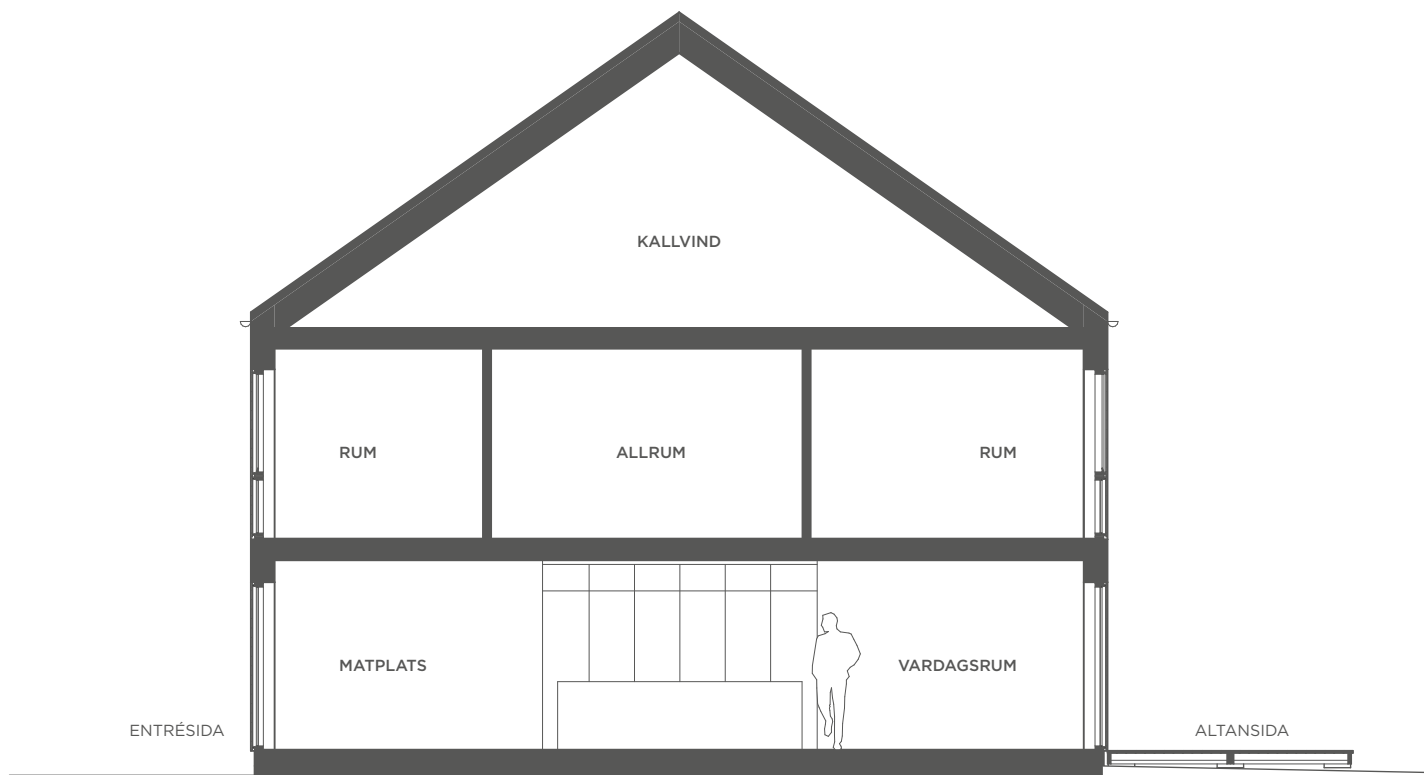

SEKTION CM02



Rumshöjd är ca 2 500 mm.

Skallinjen gäller sektion. Kök i sektion är endast illustrativ.

Reservation för eventuella ändringar och tryckfel förbehålls.