


OMRÅDESPLAN

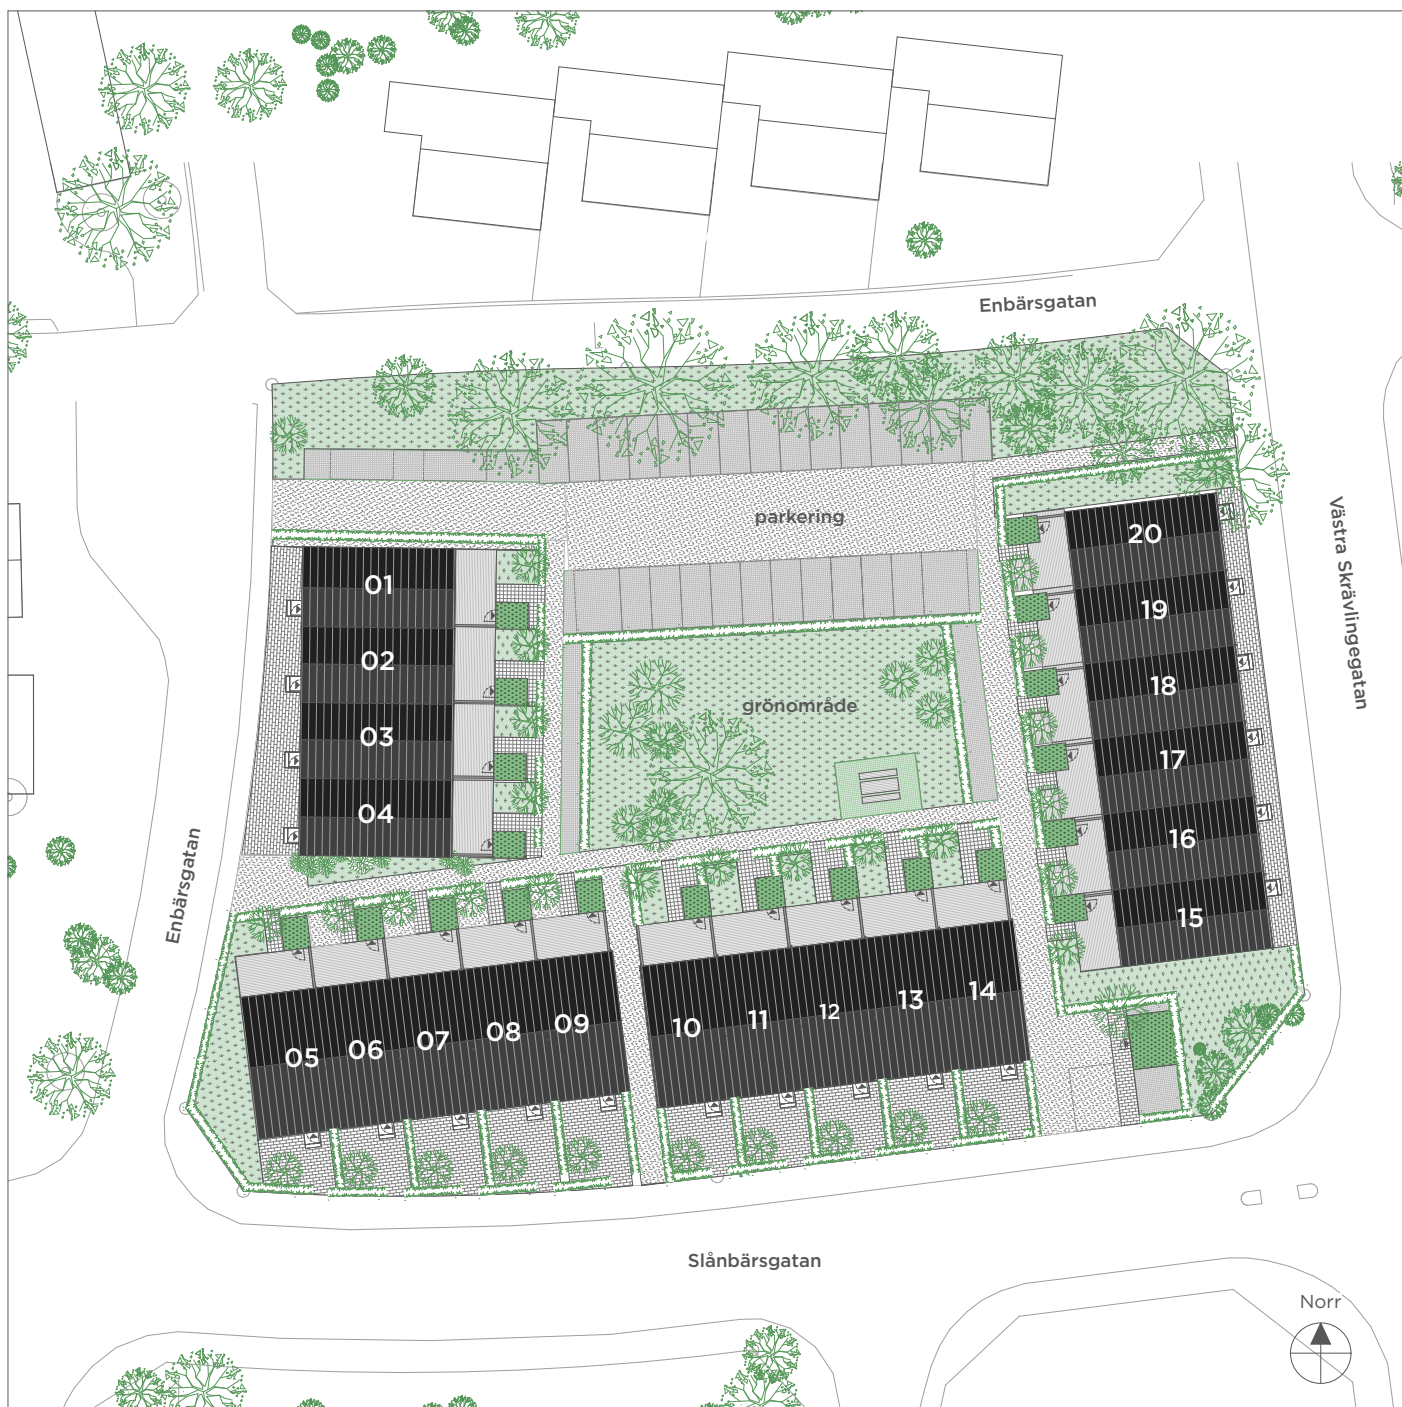

FÖRKLARINGAR

	Bostad		Grön yta
	Parkering		Trädäck
	Släntanvisning		Plattor på mark

Illustration av terräng och vegetation, kan skilja sig från verkligheten

Översikt område endast illustration. Nivåskillnader förekommer i området samt kan förekomma på individuella tomter. Preliminär handling. Reservation för eventuella ändringar och tryckfel förbehålls. Hus 01 - 04, 15 - 20 är radhustyp CM11. Hus 05 -14 är radhustyp CM02.

Waldemarson Arkitekter

PANGHUS