


# SEKTION

CM02: ca 116 kvm  
Hus 05 - 09

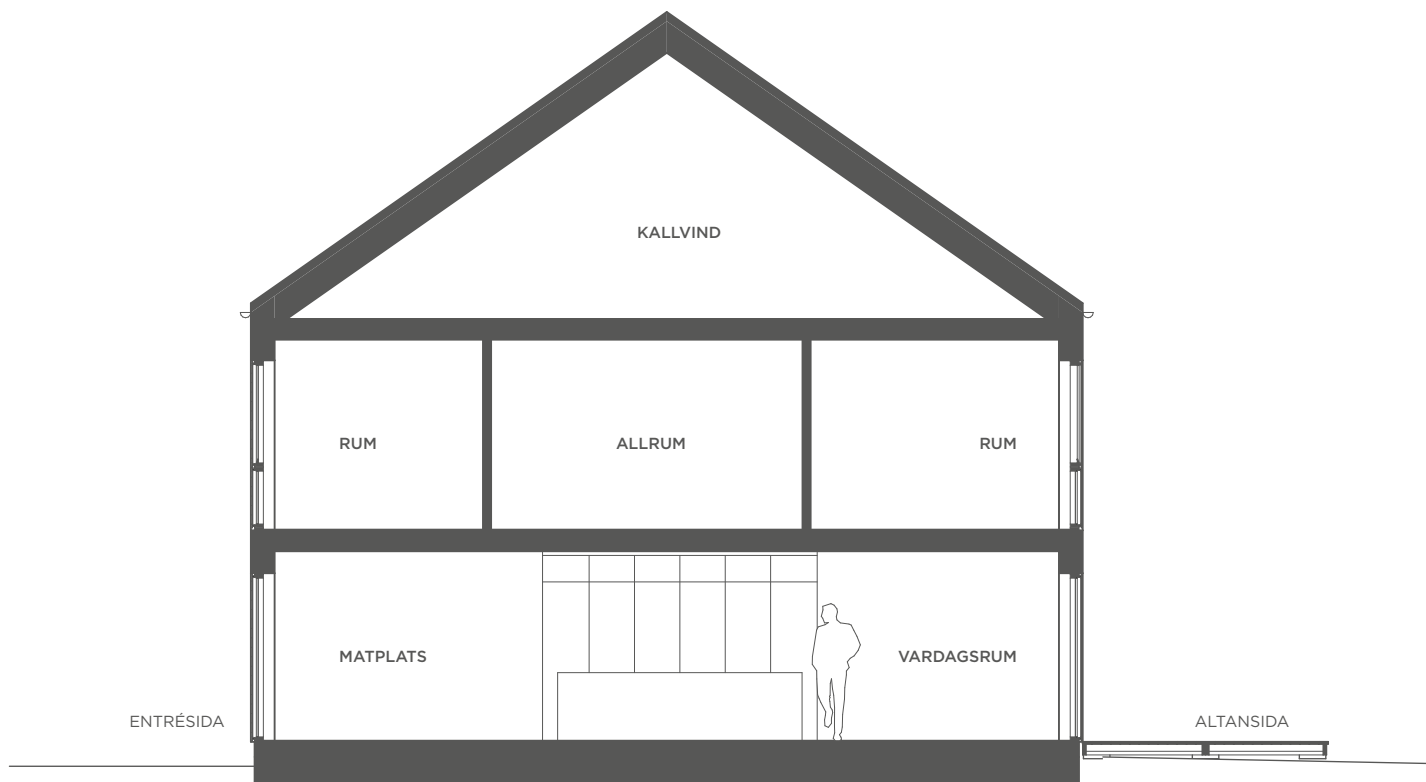

SEKTION CM02



Rumshöjd är ca 2 500 mm.  
Skallinjalen gäller sektion. Kök i sektion är endast illustrativ.

Reservation för eventuella ändringar och tryckfel förbehålls.