

2
ROK

KÄLLSTORP 4:3, 4:4 VÄRVIK, TROLLHÄTTAN

Plan


Storlek

Lägenhet

11-15

52,5m²



00

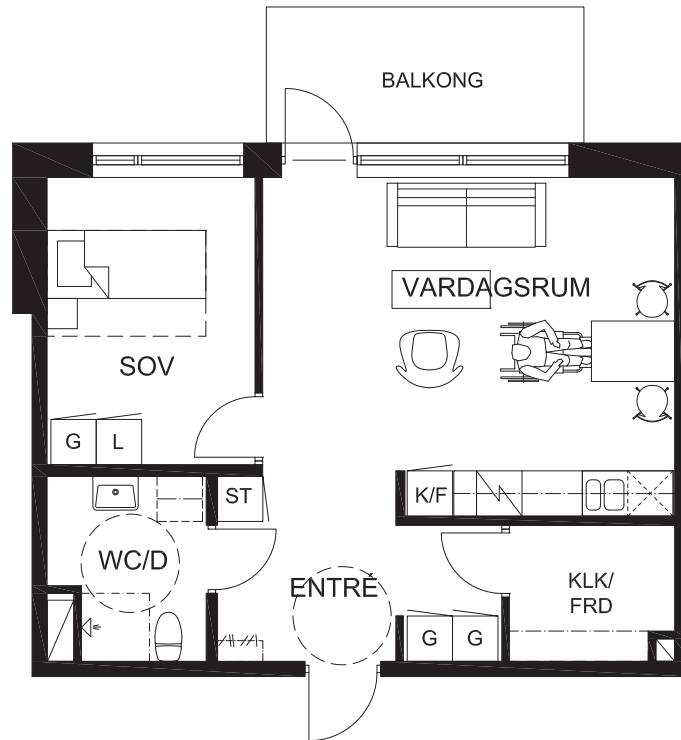

0 1 2 5M

SKALA 1:100 / A4

ORIENTERINGSFIGURER

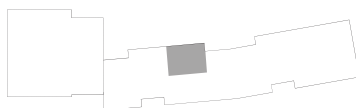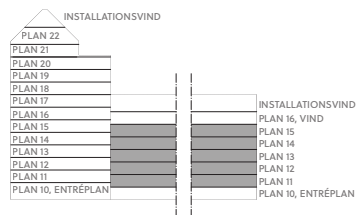

TECKENFÖRKLARING

- K KYLSKÅP
- F FRYSSKÅP
- K/F KYL/FRYSSKÅP
- DM DISKMASKIN
- G GardEROB
- SG SKJUTDÖRRSGARDEROB
- ST StÄDSKÅP
- L LINNESKÅP


- SPIS/UGN
- PLATS FÖR KAPPHYLLA
- SCHAKT
- DUSCHPLATS

Arkitektbyrån Design.

3
ROK


KÄLLSTORP 4:3, 4:4 VÅRVIK, TROLLHÄTTAN

Plan	Storlek	Lägenhet
11-20	72,9m ²	00

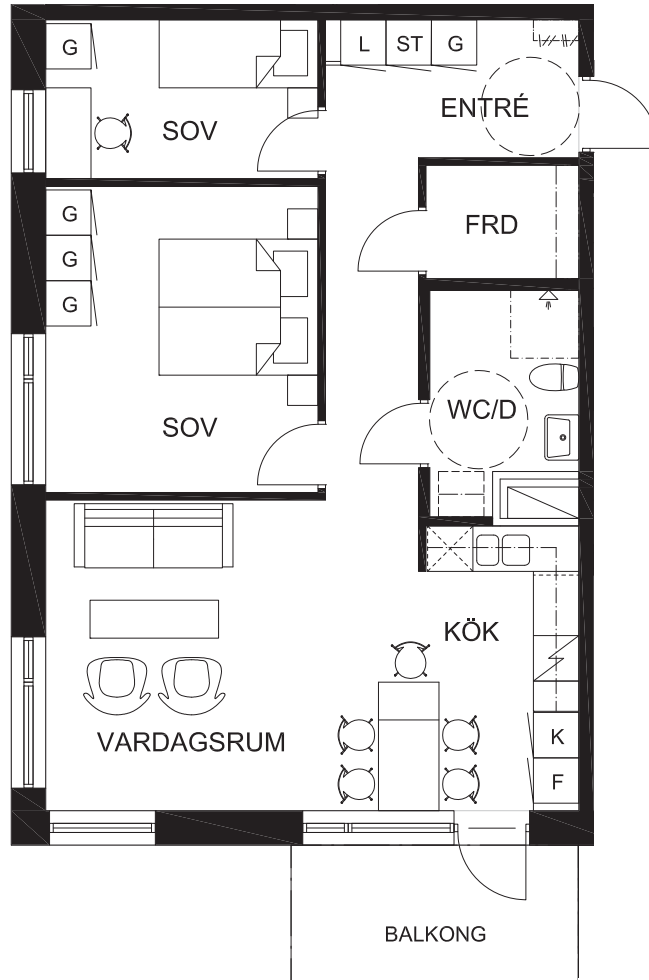

0 1 2 5M
SKALA 1:100 / A4

ORIENTERINGSFIGURER

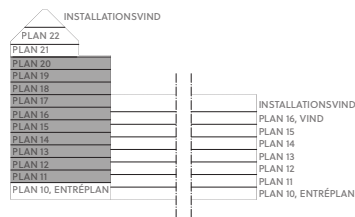

TECKENFÖRKLARING

- K KYLSKÅP
- F FRYSSKÅP
- K/F KYL/FRYSSKÅP
- DM DISKMASKIN
- G GARDEROB
- SG SKJUTDÖRRSGARDEROB
- ST STÄDSKÅP
- L LINNESKÅP



- SPIS/UGN
- PLATS FÖR KAPPHYLLA
- SCHAKT
- DUSCHPLATS

Arkitektbyrån Design.


4
ROK

KÄLLSTORP 4:3, 4:4 VÅRVIK, TROLLHÄTTAN

Plan	Storlek	Lägenhet
11-20	87,7m ²	00

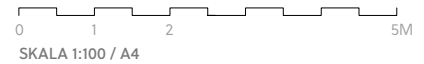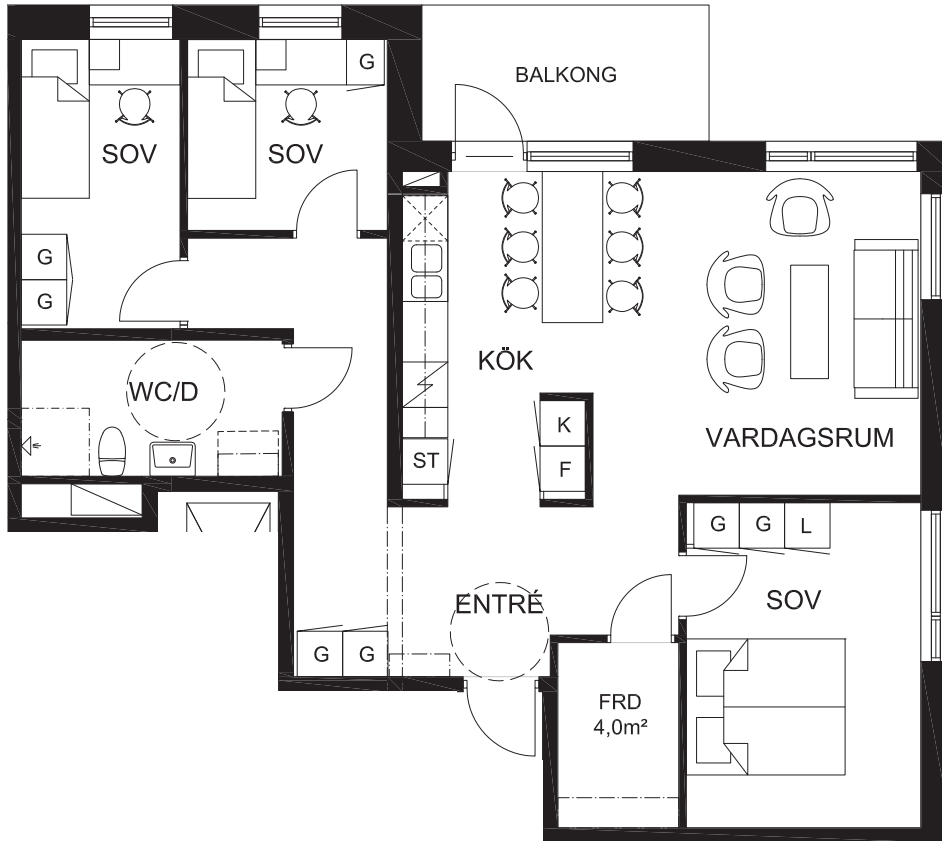

ORIENTERINGSFIGURER

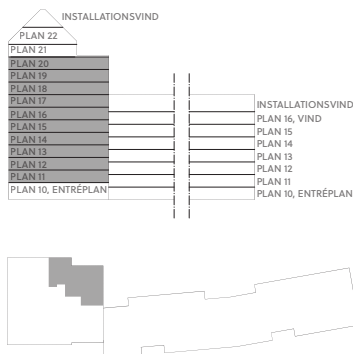

TECKENFÖRKLARING

- | | | | |
|-----|--------------------|--|---------------------|
| K | KYLSKÅP | | SPIS/UGN |
| F | FRYSSKÅP | | PLATS FÖR KAPPHYLLA |
| K/F | KYL/FRYSSKÅP | | SCHAKT |
| DM | DISKMASKIN | | DUSCHPLATS |
| G | GARDEROB | | |
| SG | SKJUTDÖRRSGARDEROB | | |
| ST | STÄDSKÅP | | |
| L | LINNESKÅP | | |

Arkitektbyrån Design.