



# SEKTIONER

CM06 ca: 128 kvm

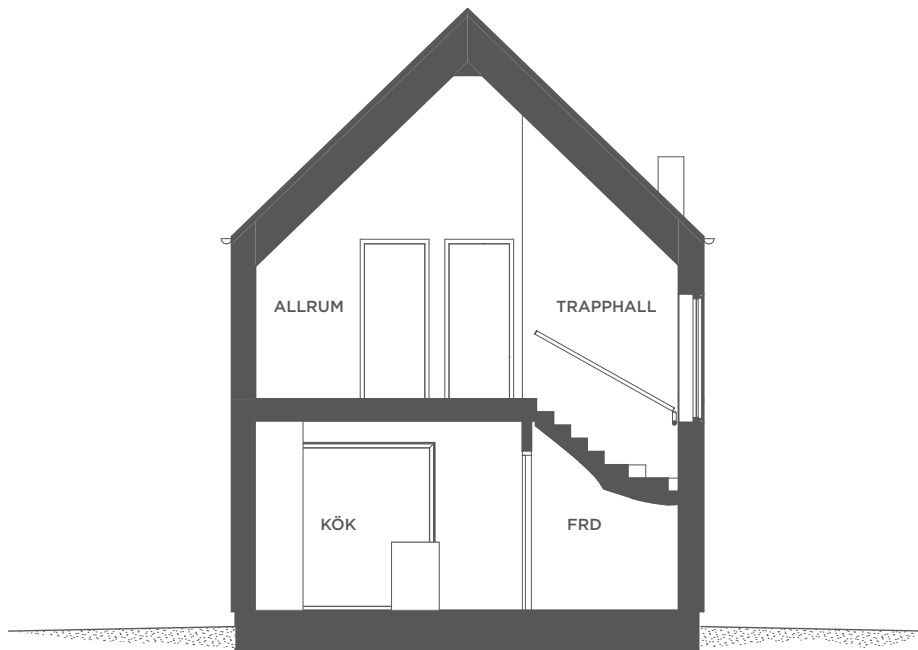

SEKTION CM06

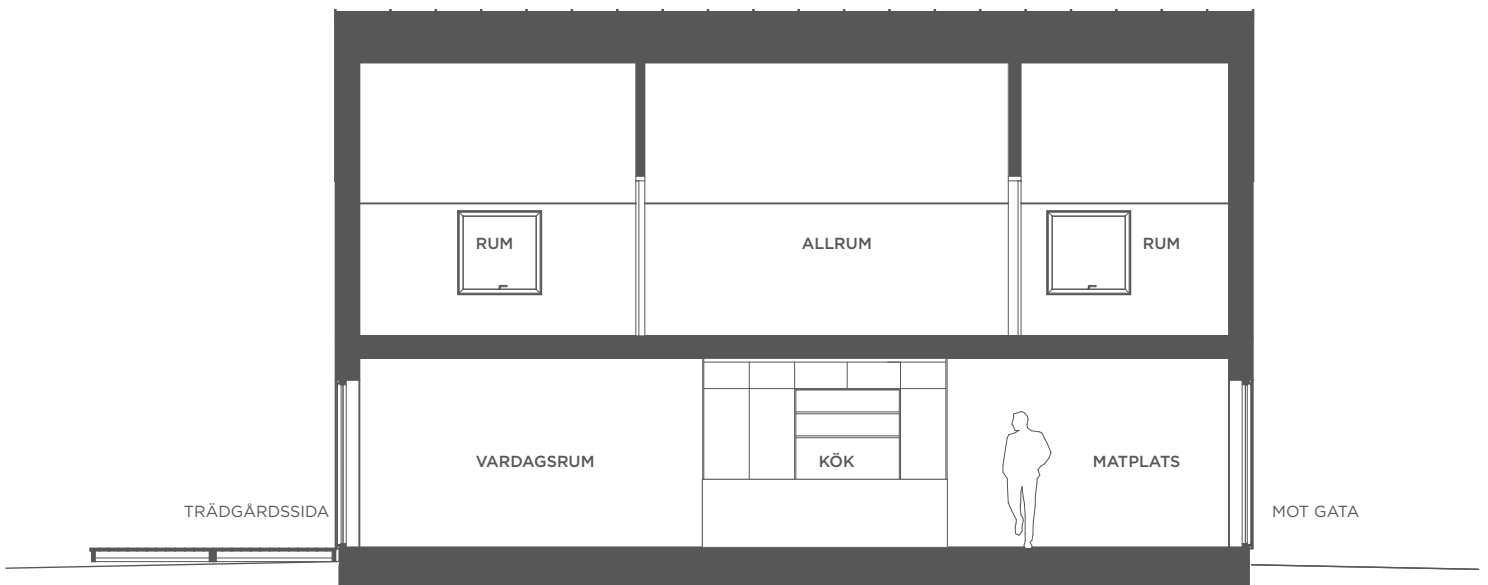

LÄNGDSEKTION CM06



Rumshöjd är ca 2 500 mm nedre plan. Övre plan sluttande tak.  
Kök i sektion är endast illustrativ.  
Handling preliminär.  
Reservation för eventuella ändringar och tryckfel förbehålls.