



SEKTION

CM11 ca: 128 kvm

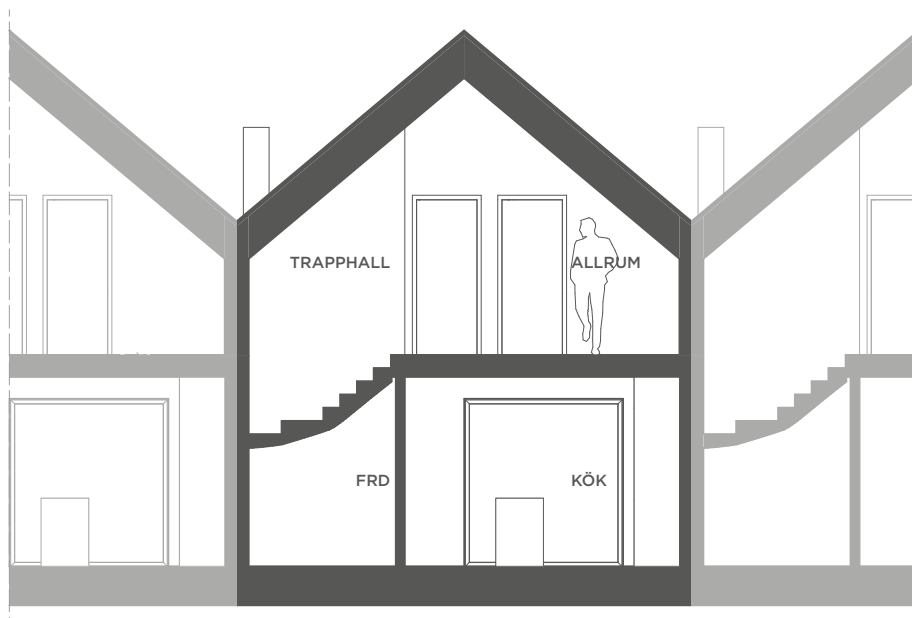

SEKTION CM11

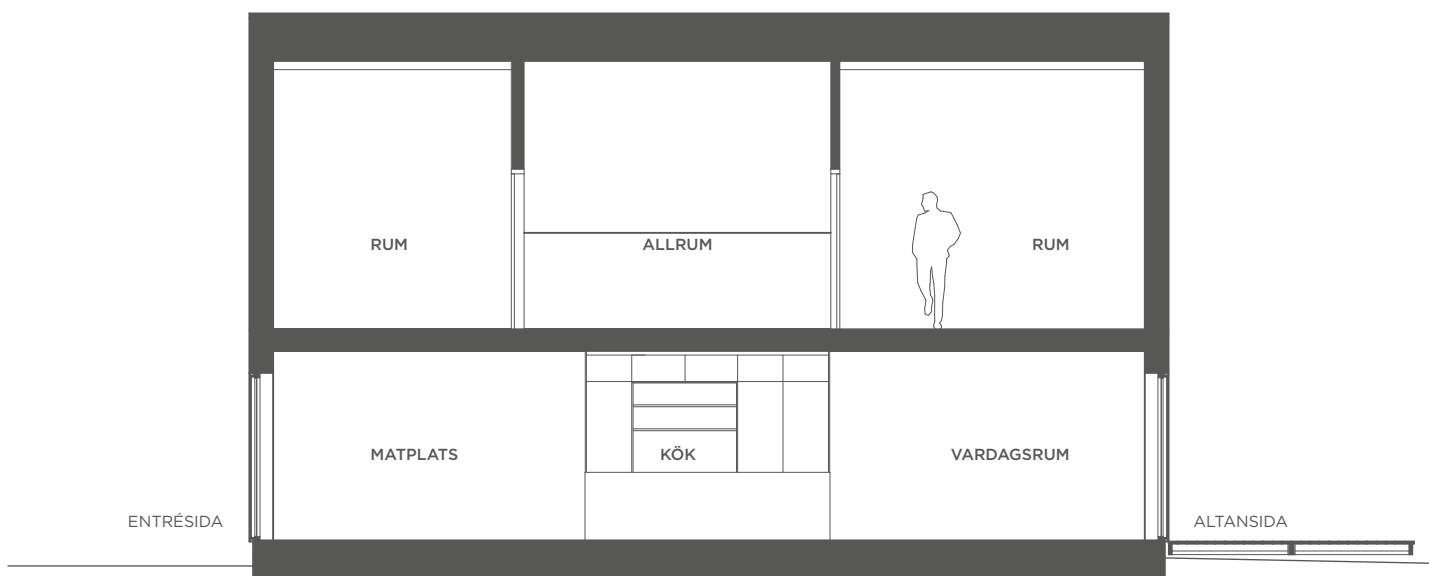

LÄNGDSEKTION CM11



Rumshöjd är ca 2 500. Övre plan med sluttande tak.
Skallinjalen gäller sektion. Kök i sektion är endast illustrativ.
Handling preliminär.
Reservation för eventuella ändringar och tryckfel förbehålls.

Waldemarson Arkitekter

