


SEKTION

CM01 ca: 135 kvm



SEKTION

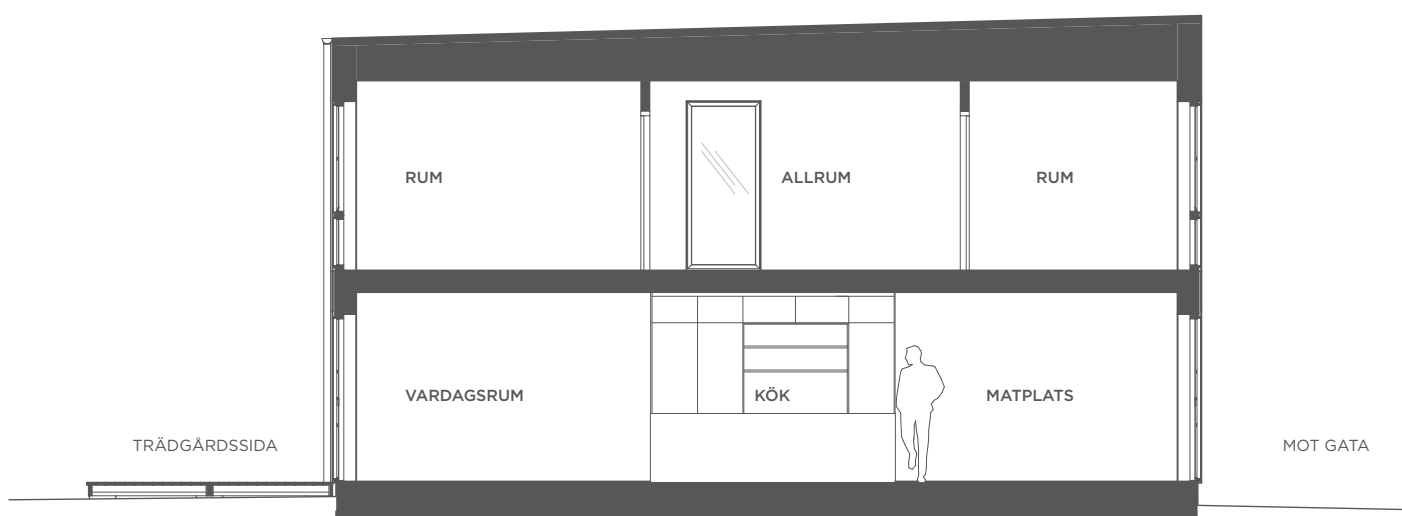

Rumshöjd är ca 2 500 mm.

Kök i sektion är endast illustrativ.

Reservation för eventuella ändringar och tryckfel förbehålls.

Waldemarson Arkitekter

