


# SEKTION

CM04-H ca: 132 kvm

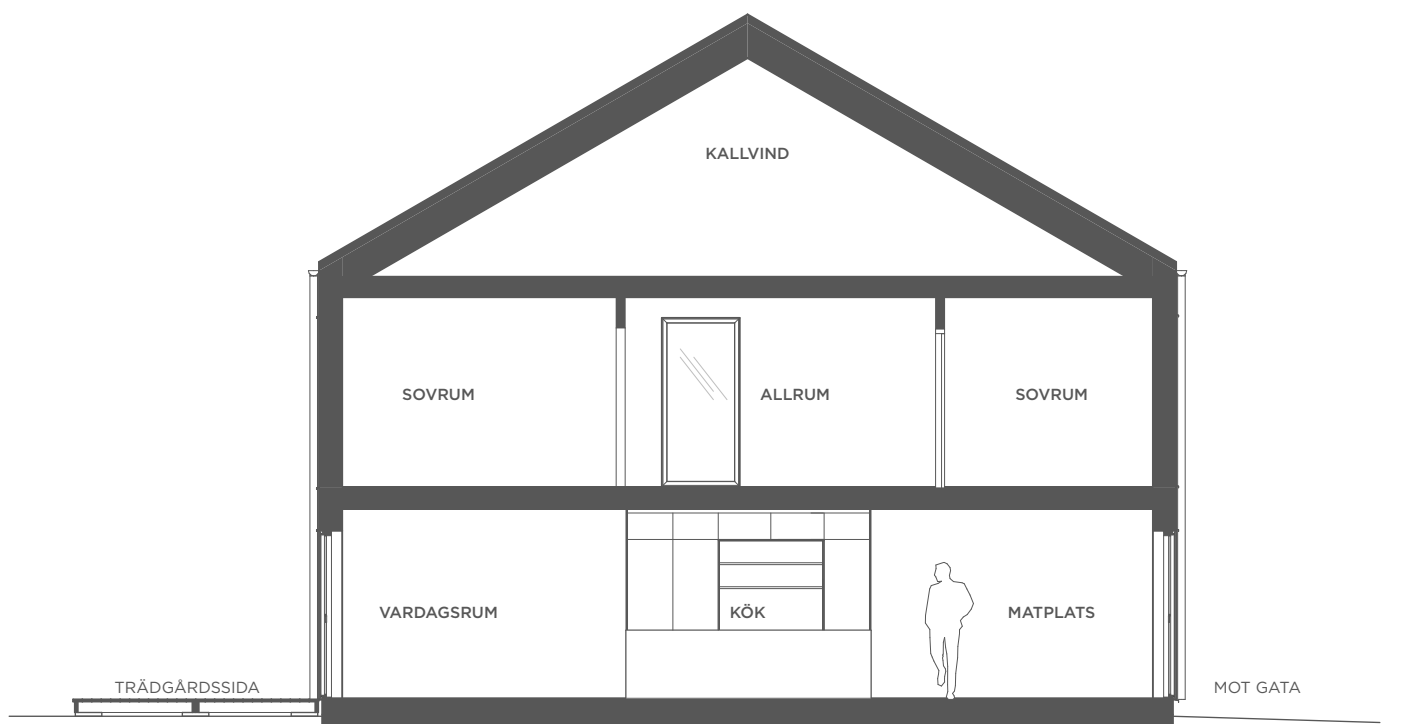

SEKTION



Rumshöjd är ca 2 500.

Fasader är ej i skala, skallinjen gäller sektion. Kök i sektion är endast illustrativ.

Reservation för eventuella ändringar och tryckfel förbehålls.

Waldemarson Arkitekter



2026.09.07