
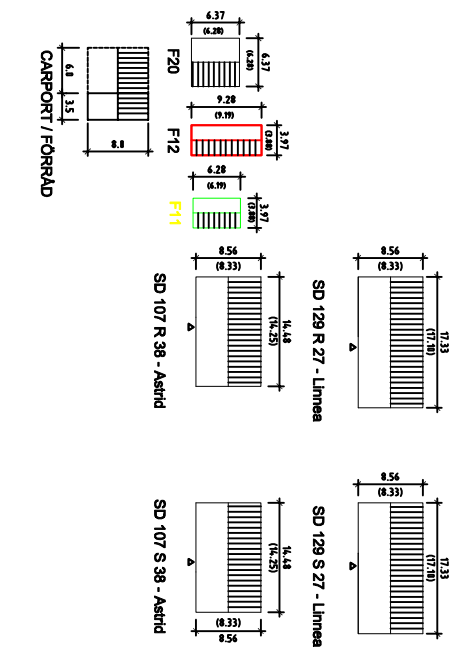


---	---

2:3

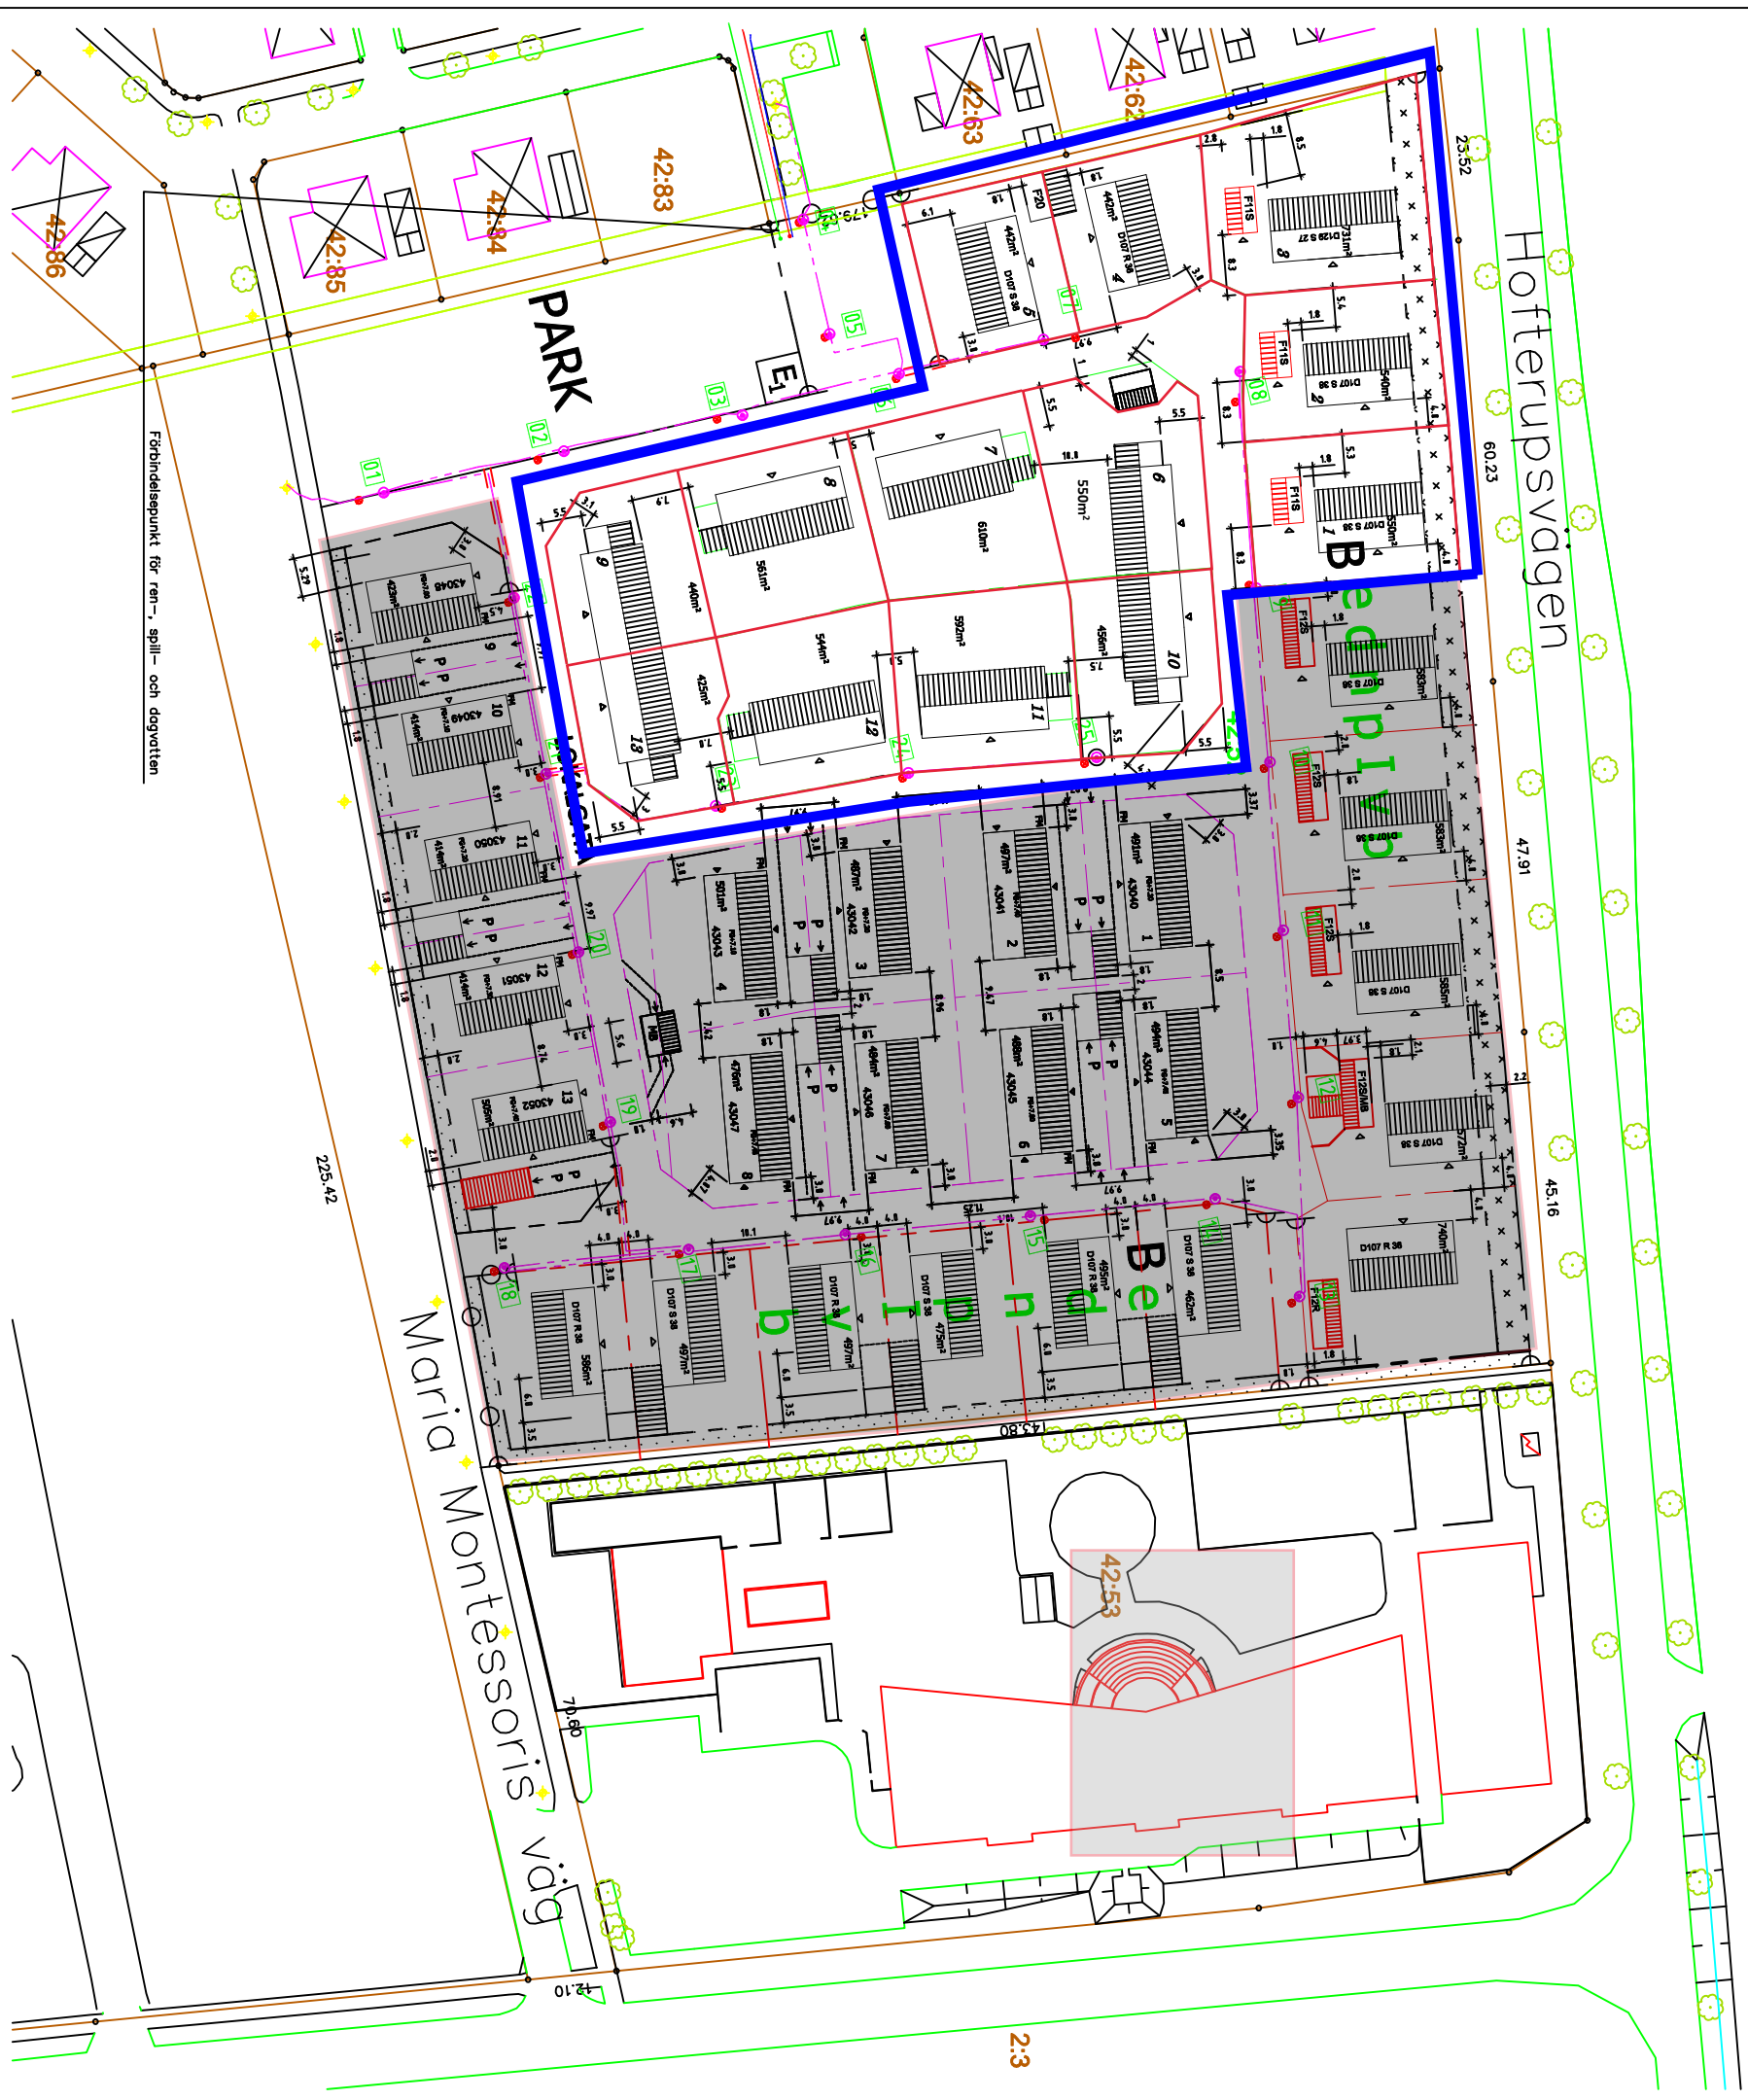

OBS!
Preliminära
tomtstorlekar!

Plan- och byggskanslag						