


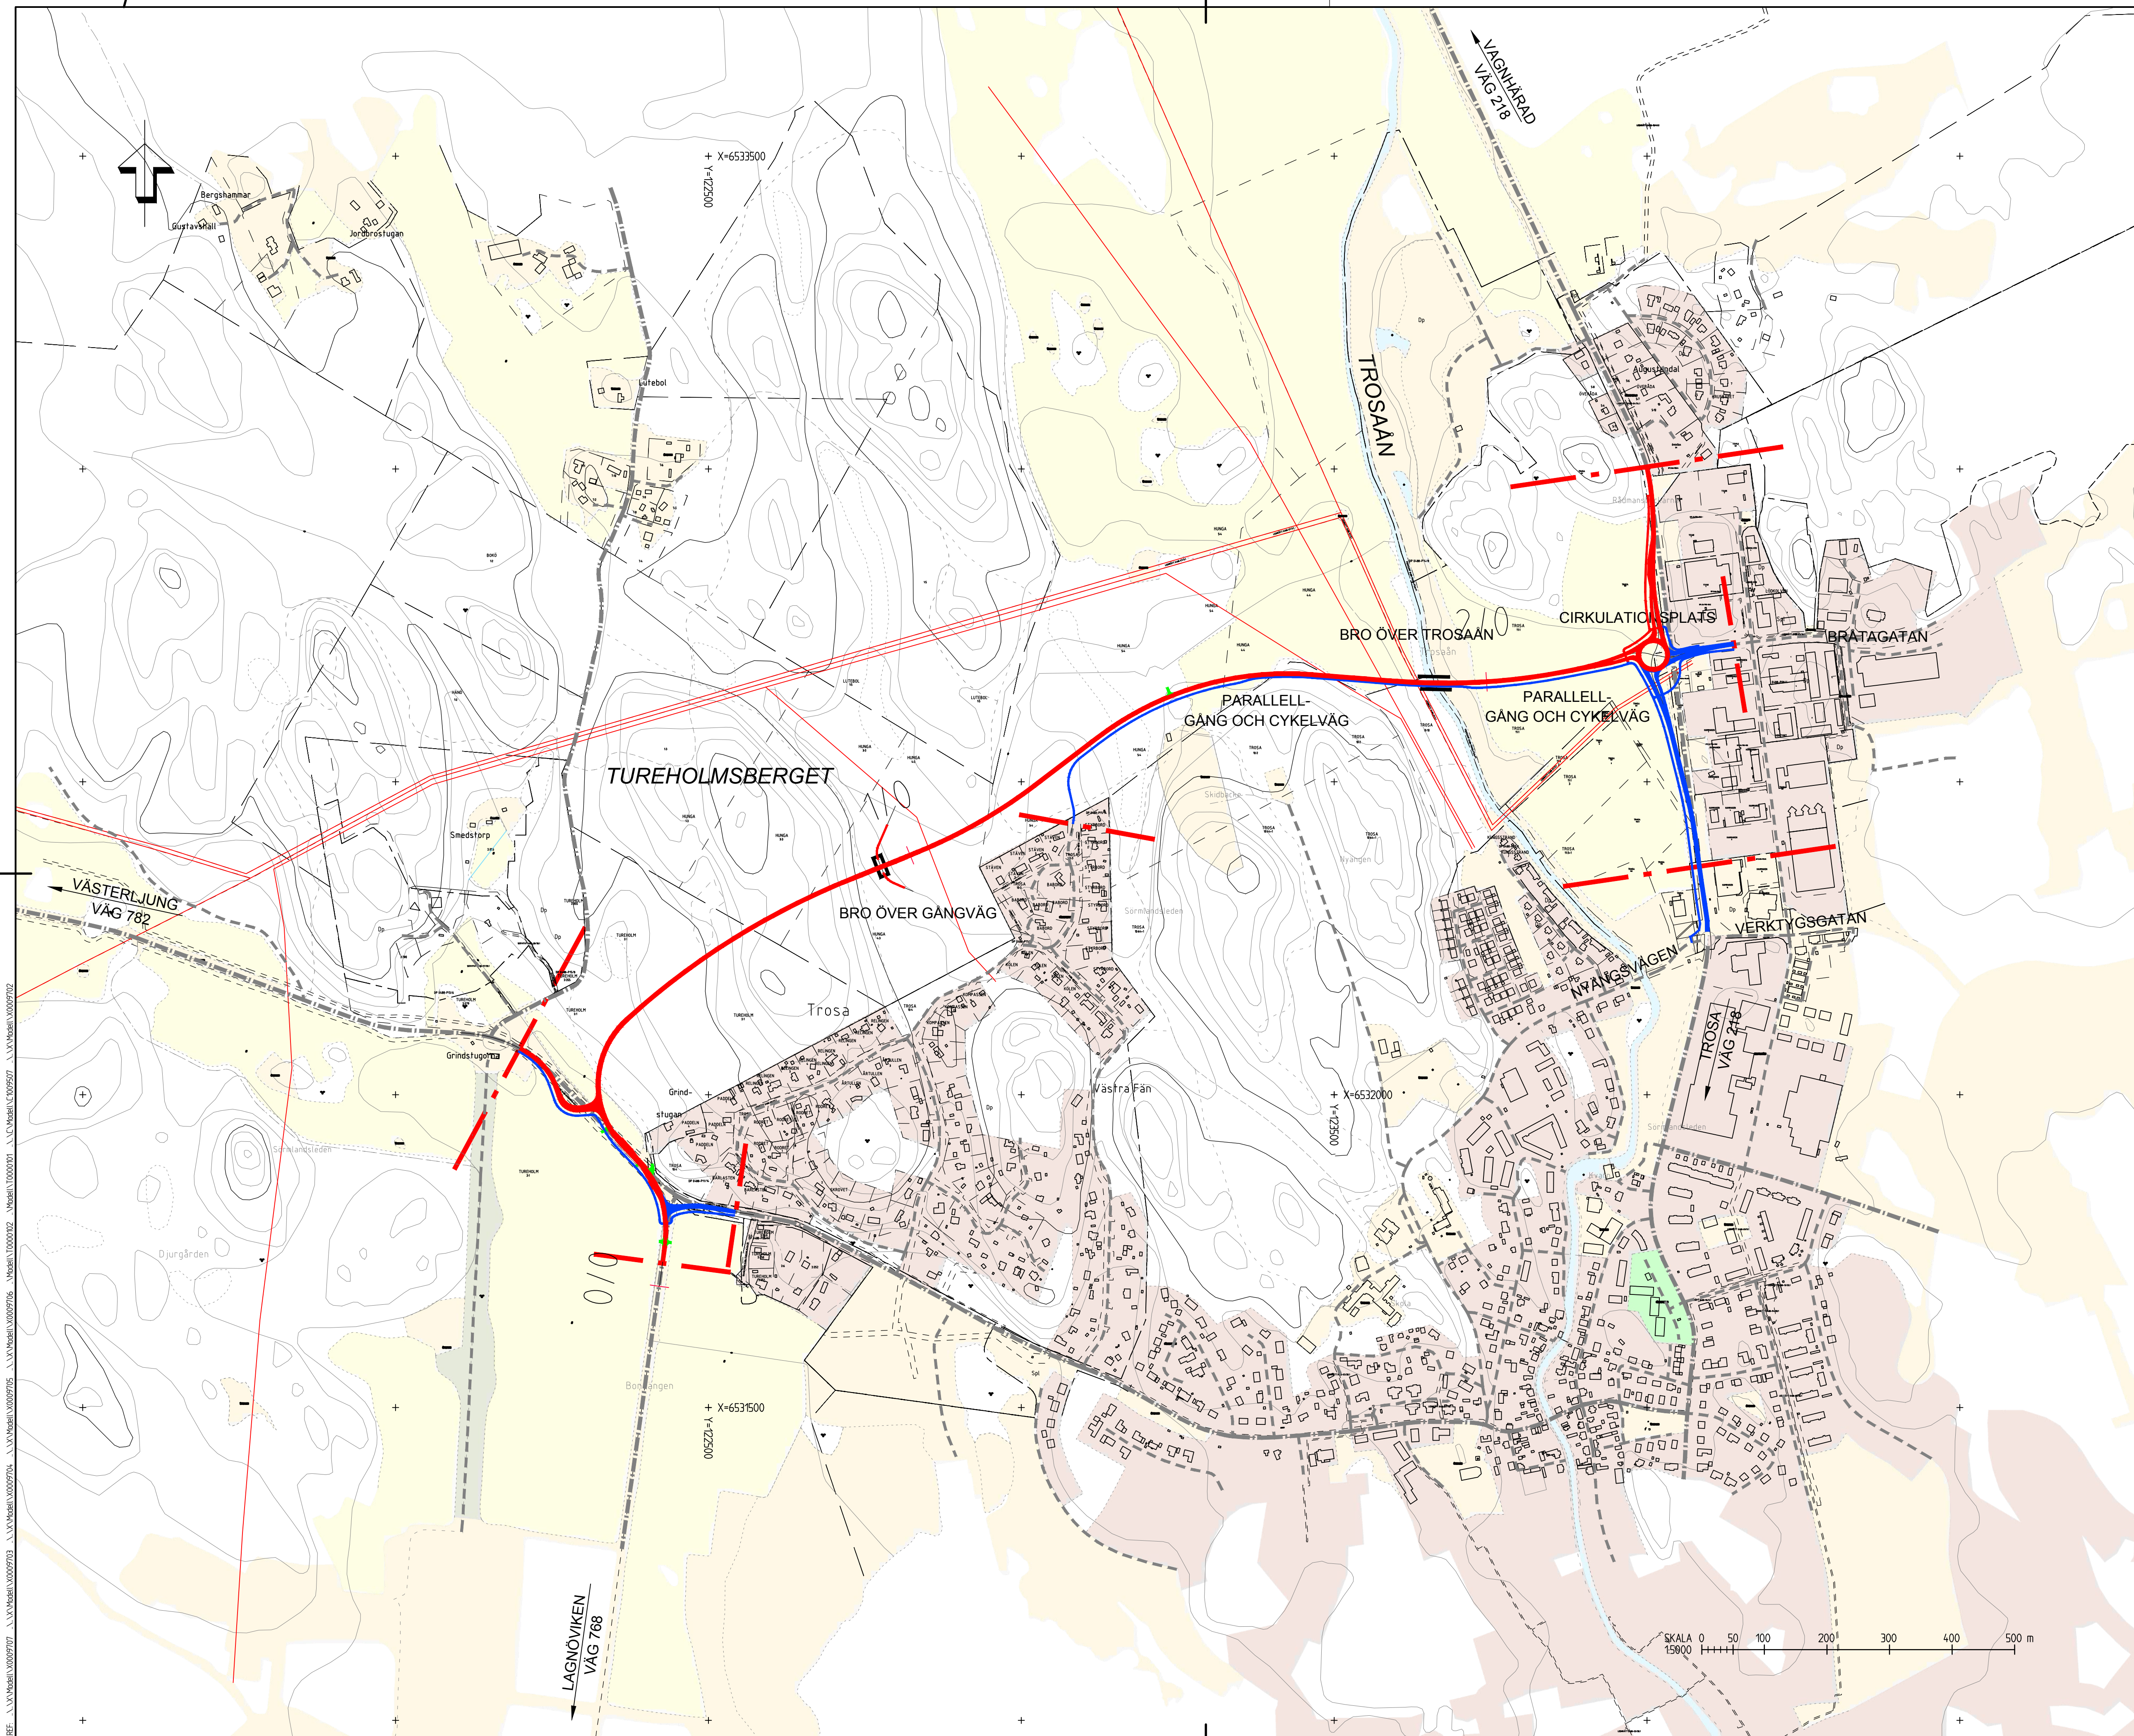

TECKENFÖRKLARING

FRAMTIDA VÄGHÅLLNINGSSOMRÅDEN

STATLIG

KOMMUNAL

ENSKILD

KOORDINATSYSTEM:

KOORDINATSYSTEM: SWREF99 18 00
 HÖJDSYSTEM: RH 2000

KOORDINATSYSTEM: SWREF99 18 00
 HÖJDSYSTEM: RH 2000

TYP AV PLAN

VÄGPLAN

GRANSKNINGSSTATUS / SYFTE

HANDLINGSTYP	
--------------	--

GRANSKNINGSHANDLING

2017-09-29

LEVERANS / ÄNDRINGS-F

OBJEKT	
--------	--

OBJEKT INFART VÄSTRA TROSA

DELOMRÅDE / BANDEL

1 INFART VÄSTRA TROSA

ANLÄGGNINGSDEL

00 GEMENSAI
OBJEKTNUMMER / KM

134151

KONSTRUKTIONSNUMMER

--	--



SKAPAD AV
HÅKAN SUNDMAN

UPPDRAKSNUMMER
22030800

GODKÄND AV
MATS PETTERSSON

RITNINGSTYP	ÖVERSIKTSPLAN
TEKNIKOMRÅDE / INNEHÅLL	VÄGUTFORMNING OCH TRAFIK

BESKRIVNING
ÖVERSIKTSPLAN

SKALA

1:5000

RITUNGSNUMMER
1 00 T 01 01

	FORMAT
--	--------

A1

FÖRVALTNINGSNUMMER

FORVÆTNINGSSUMMEN

BLAD	NÄST
------	------

1	2	
---	---	---	---	---	---	---	---	---	----	----	-----	-----	

VMN134151VP (39) 2017-10-20:34