

FÖRKLARINGAR

MÅTT ANGES I MILLIMETER, PLOSHÖDER ANGES I METER.
FG - HÖJD ANGVEN ENLIGT HÖJDSYSTEM
SWEREF 991330, RH 2000

- FASTIGHETSGRÄNS
- BYGGNAD
- ▶ ENTRÉ MARKPLAN
- PROJETERAD MARKHÖJD
- NYTT TRAD INOM FASTIGHET
- P P-PLATS
- PRH PARKERING FÖR RÖRELSEHINDRADE
- ST STAKET AV THERMOWOOD
- ANG
- MARKBELÄGGNING
- PLANTERINGSYTA FÖR KLÄTTERVÄXTER
- ASFALT
- FALLRIKTNING AVRINNING

BILPARKERING

ANTAL BILPLATSER: 56 ST, VARAV 2 ST FÖR RÖRELSEHINDRADE

DÅ BYGGNADENS FUNKTION ÄR LAGERVERKSAMHET SOM INTE KAN ANTAS HA EN HÖG PERSONALITÄT, ANSER VI ATT MAN BÖR UTGÅ FRÅN ANTALET ANSTÄLLDA VID BERÄKNING AV ANTAL BPL UTEFTER P-NORM. EJ BYGGNADSYTA

VERKSAMHETEN I FASTIGHET A BERÄKNAS HA ETT BEHOV AV 5 ST BESÖKSPARKERINGAR FÖR BESÖKARE TILL VERKSAMHETENS EXTERNA MÖTEN OCH SHOWROOM

UTANFÖR VARJE LOKAL I HUS B FINNS UTRYMME ATT ERSATTA EN P-PLATS TILL EN PARKERING FÖR RÖRELSEHINDRADE.

CYKELPARKERING

20 PLATSER FINNS FÖR CYKELPARKERING

MILJÖSTATION

ÅTERVINNINGSKÄRLEN OCH AVFALLSCONTAINERN FÖR HUS A OMGES AV ETT RIBBAT STAKET. MILJÖHUS TILL HUS B REDOVISAS SEPARAT PÅ RITNING.

GRÖNYTA

FASTIGHETENS TOTALA AREA: 7261 m²
TOTAL BYGGNADSYTA: 2552 m²
TOTAL AREA GRÖNYTA: 1652 m²
PROCENTANDEL HÄRDGJORD YTA: 77%

FÖRESKRIFTER

HANDLING BASERAS PÅ NYBYGGNADSKARTA 2023-05-02

HÄNVISNINGAR

FÖR MILJÖHUS, SE RITNING A_40-1-101

D PM04 HUSDEL UTGÅR 230825 ME

C PM03 FLYTTAD UTFART 230629 DB

B PM02 SE ÄNDRINGS-PM 230621 ME

A PM01 FLYTTAD UTFART 230612 ME

BET	ANT	ÄNDRINGEN AVSER	DATUM	SIGN

BYGGLOVSHANDLING

STADSALLÉN BOSTAD

KROOK & TJÄDER

A BJÄRNO BYGGSYSTEM AB
L ARKITEKTERNA KROOK & TJÄDER AB
K -
V -
E -
M -


UPPDRAGNR 3021020	RITAD/KONSTR AV M. EDENBRANDT	HANDLAGGARE M. EDENBRANDT
DATUM 230529	ANSVARIG T. MAGNESJÖ	

VELLINGE 68:264
NYBYGGNAD LAGERLOKALER
SITUATIONSPLAN


SKALA A1 1:200	NUMMER A-01-1-001	BET D
-------------------	----------------------	----------

SKALA 1:200 (A1) 0 10 20


SEKTION A₁-A₂, Verksamhetsgata "Slingan"

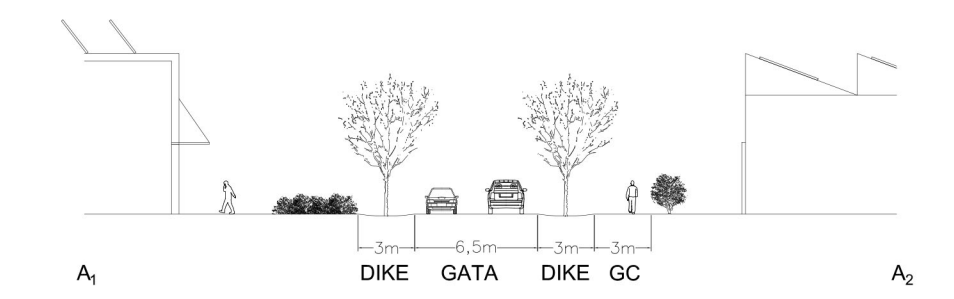

SEKTION B₁-B₂, Åkeshögsvägen

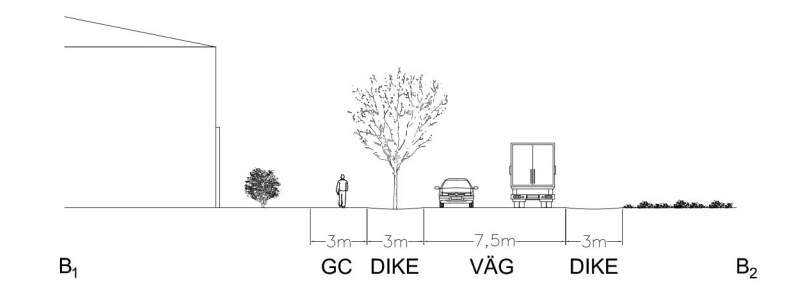

Skala 1:400

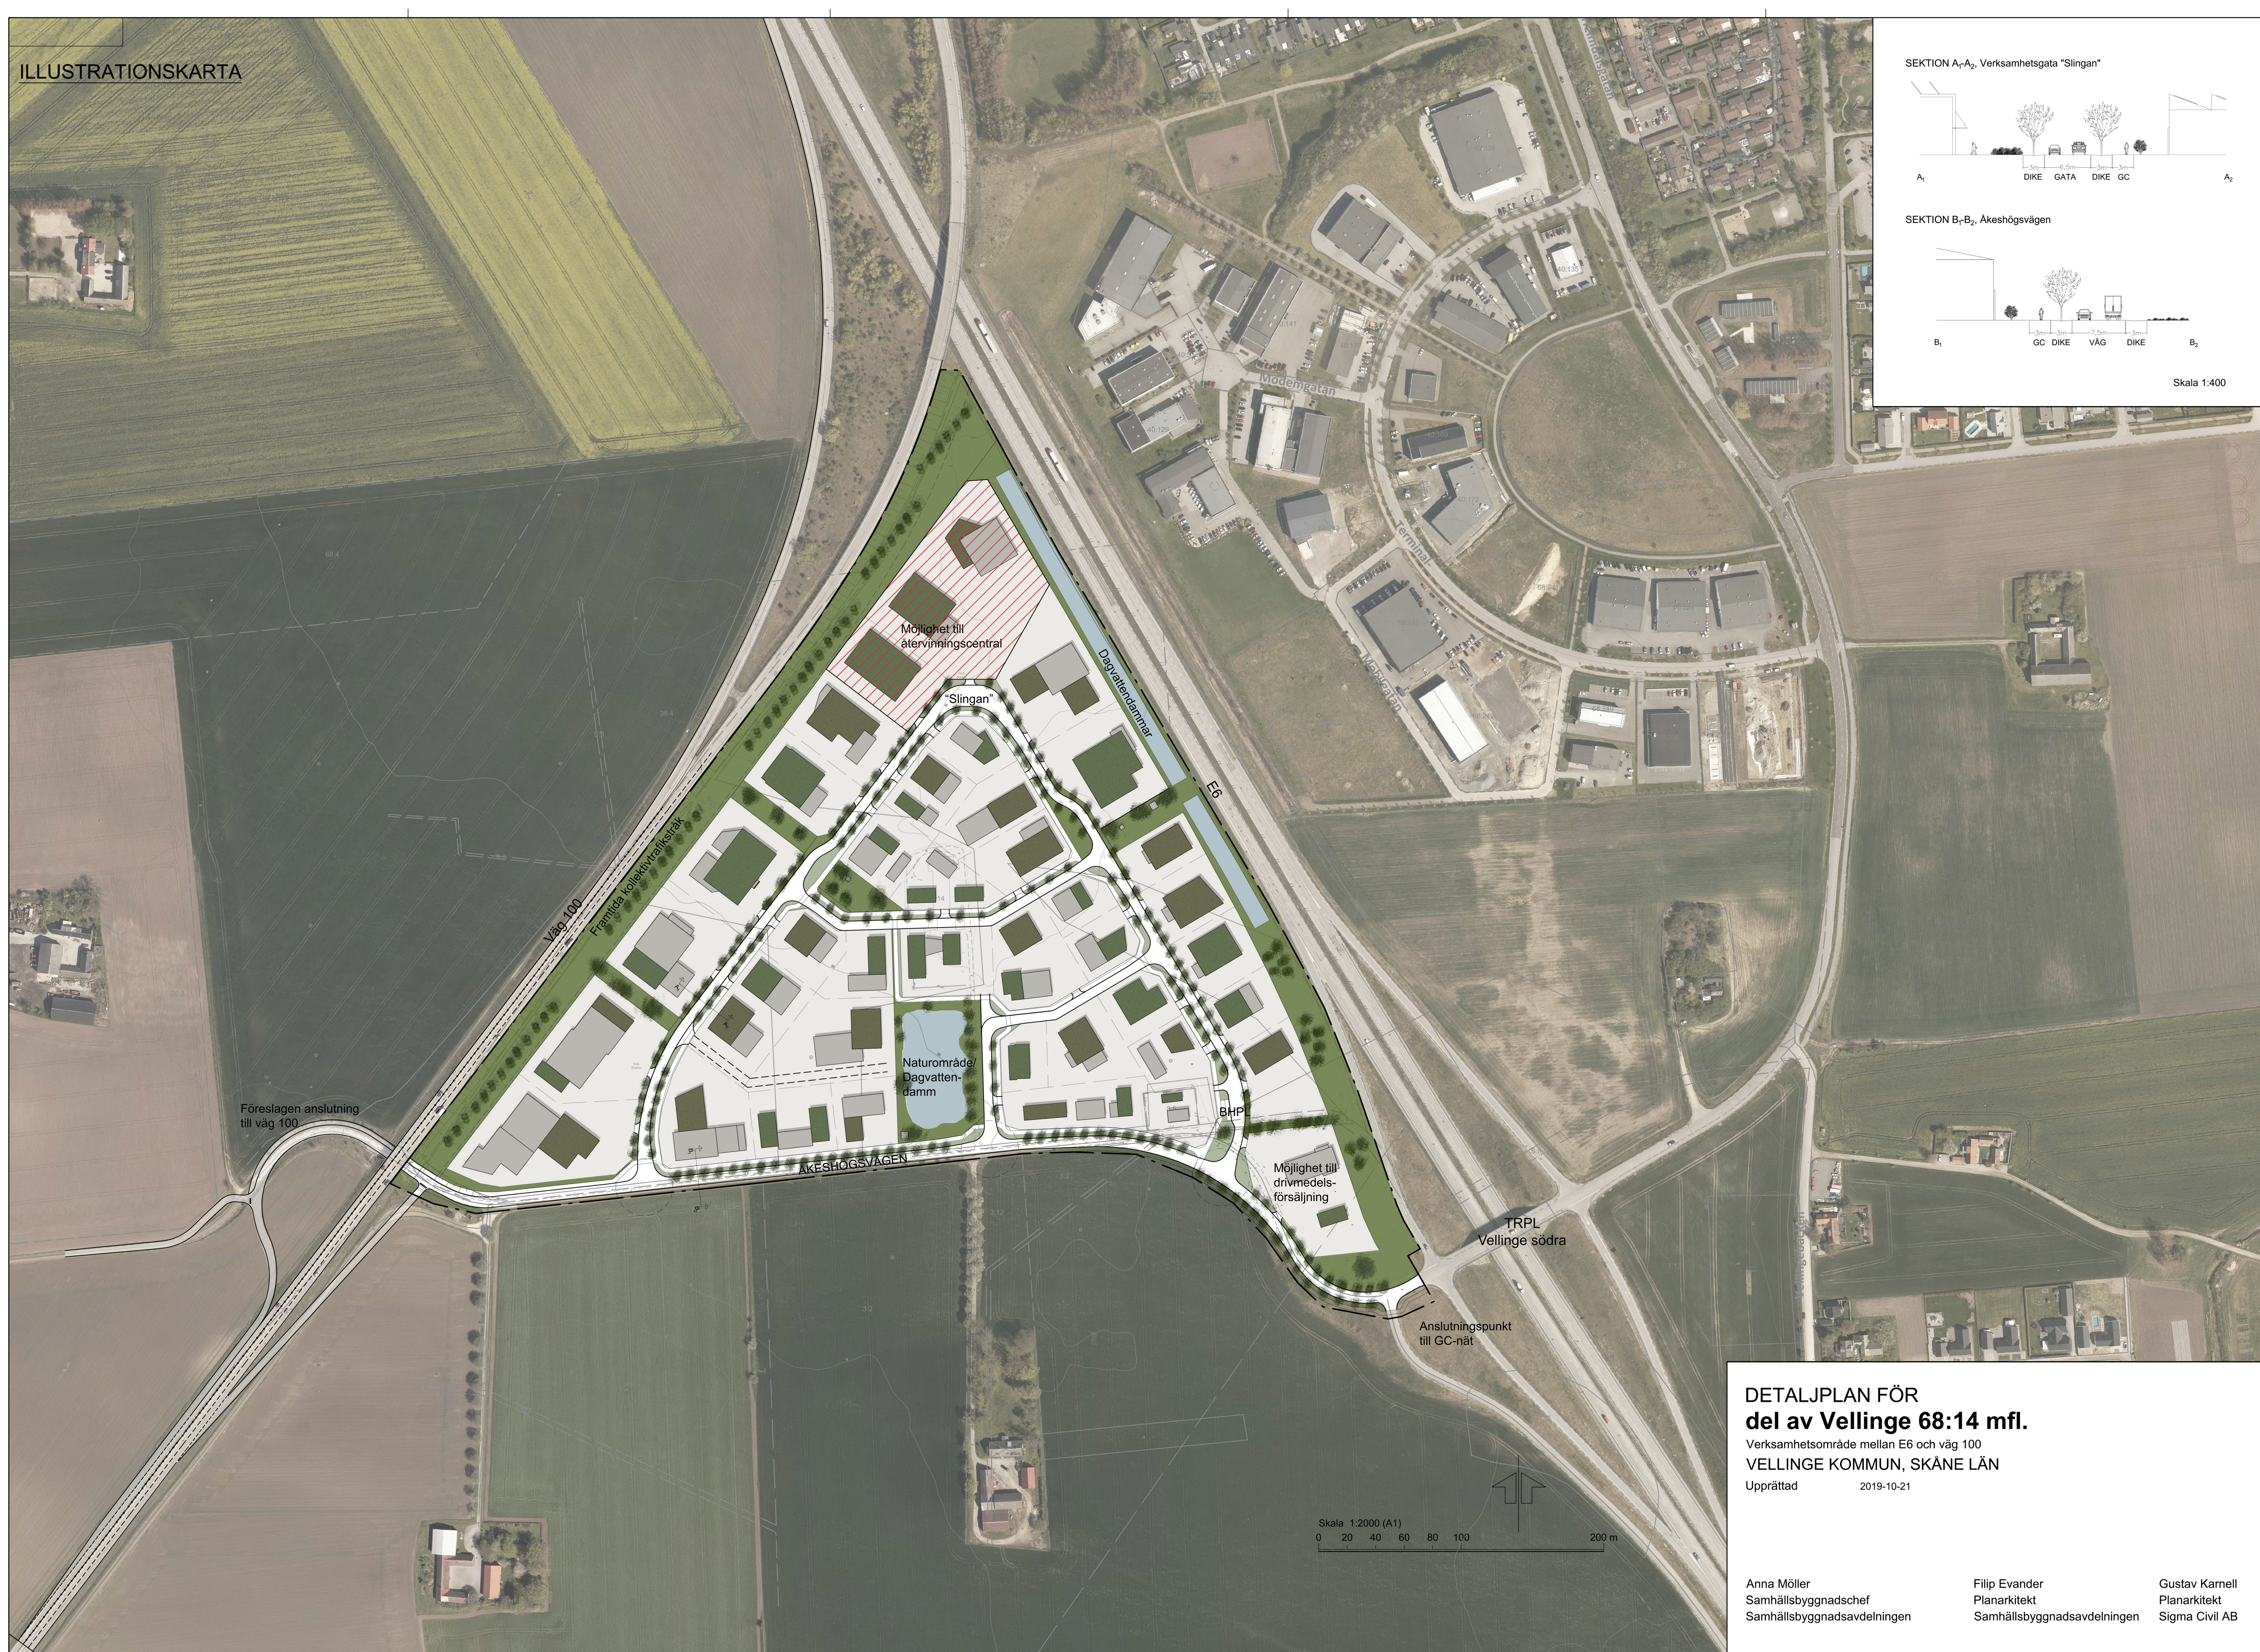

DETALJPLAN FÖR del av Vellinge 68:14 mfl.

Verksamhetsområde mellan E6 och väg 100
VELLINGE KOMMUN, SKÅNE LÄN
 Upprättad 2019-10-21

Anna Möller
 Samhällsbyggnadschef
 Samhällsbyggnadsavdelningen

Filip Evander
 Planarkitekt
 Samhällsbyggnadsavdelningen

Gustav Karnell
 Planarkitekt
 Sigma Civil AB