


BOTTENVÅNING
 GAVELLÄGENHET
 (SPEGELVÄND VÄNSTER)
 BOAREA 58,8 m²/lgh
 BYGGNADSAREA (2 lgh) 155,4 m²

GAVELLÄGENHET
 (RÄTVÄND HÖGER)

FÖRKLARINGAR


- | | | |
|------------------------|------------------------|---------------------------|
| BH=Bröstningshöjd | MC=Mediacentral | Tillval |
| DM=Diskmaskin | ST=Städsåp | BVP=Bergvärmepump |
| EXIT=Utrymningsväg | TL=Taklucka | CD=Centralsugare |
| F=Frys/Fasta fönster | TM=Tvättmaskin | FJV=Fjärrvärme |
| FD=Fönsterdörr | TT=Torktumlare | GP=Garageport |
| FM=Fasadmätarskåp | TVF=Vattenfördelarskåp | HY=Hydrofor |
| FS=Färdig sockelhöjd | U/M=Ugn+Micro | L=Linneskåp |
| G=Garderob | VGD=Vänster gångdörr | R=Råglas |
| GB=Golvbrunn | VL=Vindlucka | SK=Skafferi |
| GVF=Golvvärmefördelare | VP=Värmepump | TS=Torkskåp |
| HGD=Höger gångdörr | VUK=Vattenutkastare | UK=Utjämningskärl |
| IL=Inspektionslucka | YD=Ytterdörr | VVB=Varmvattenberedare |
| K=Kylskåp | ☑=Brandvarnare | X=Dekorationsspröjs |
| | | ÖS=Öppen spis |
| | | Golvvärme utöver markplan |

YD och FD räknas som utrymningsväg. Ytterligare utrymningsväg via fönster markeras med EXIT. Placering av taklucka mm kan komma att justeras. Inklädnad i takvinkel för VA och Vent kan förekomma. Anpassning för Brandavskiljning kan tillkomma.

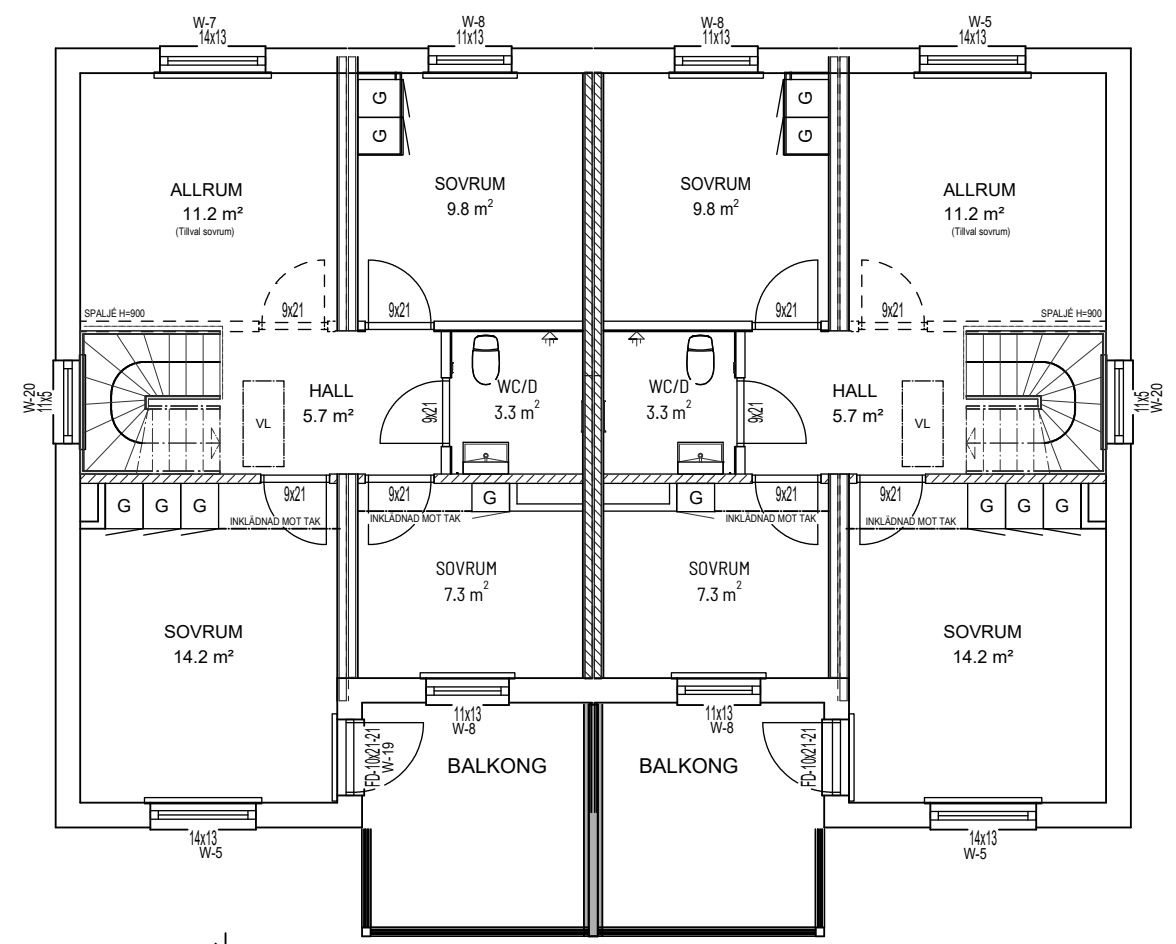

OVANVÅNING
 GAVELLÄGENHET
 (SPEGELVÄND VÄNSTER)
 BOAREA 58,1 m²/lgh

GAVELLÄGENHET
 (RÄTVÄND HÖGER)

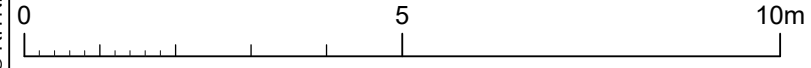


DENNA RITNING ÄR EJ ATT BETRAKTA SOM FÄRDIG BYGGHANDLING OCH KAN DÄRFÖR AVVIKA FRÅN TILLHÖRANDE KÖPEAVTAL


OFFERTRITNING

ANEBYHUSGRUPPEN				BYGGHERRER	
Box 49 · 364 21 Åseda · Tel. 0474-488 80				HÄRADS BOSTADSUTVECKLING	
HUSMODELL		VERSION		FASTIGHETSBETECKNING / KOMMUN	
VOLYMHUS - SPECIAL				NÄSBYHOLM 3:39	
DATUM	RITAD AV	FORMAT	SKALA	STRÄNGNÄS KOMMUN	
2023-02-02	MABL	A3	1:100	AVTALSNR.	RITNINGSNR.
PLAN				VH	A-40_1-01
				REV	


SÖKORD: 2-PLAN ; ; BOA: 0.0 KVM; BYA: 0.0 KVM; 0
© RITNINGEN ÄR SKYDDAD ENLIGT UPPHOVSRETTSLAGEN OCH FÅR INTE KOPIERAS, SPRIDAS ELLER I ÖVRIGT ANVÄNDAS UTAN UPPHOVSMANNENS MEDGIVANDE.

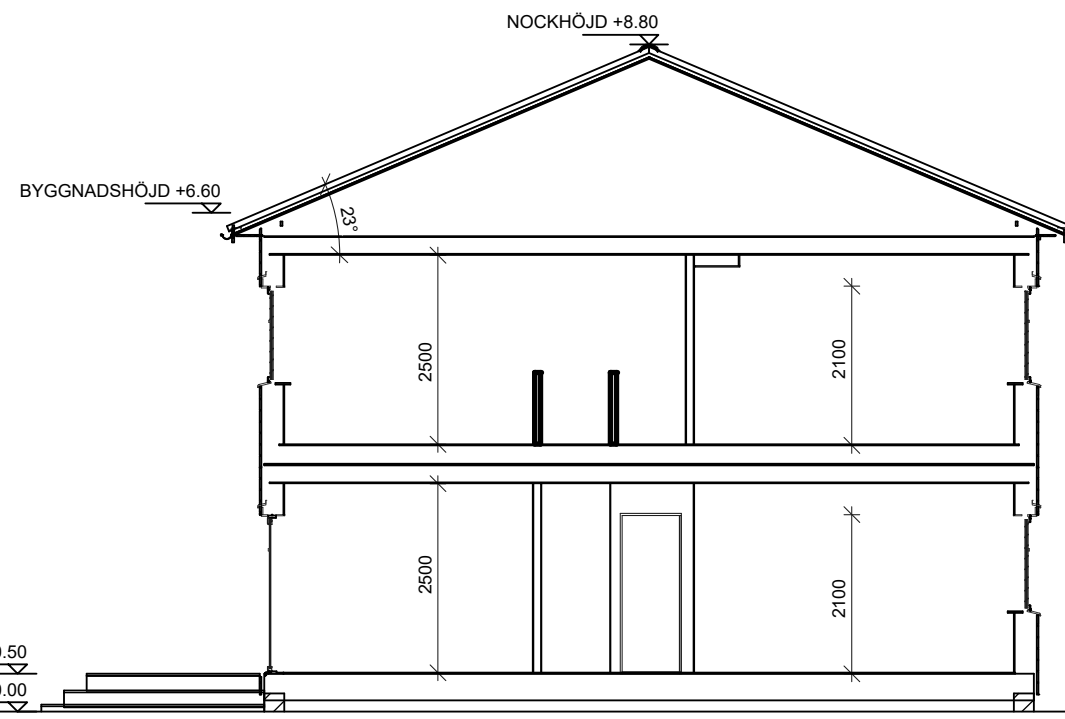

SEKTION A-A

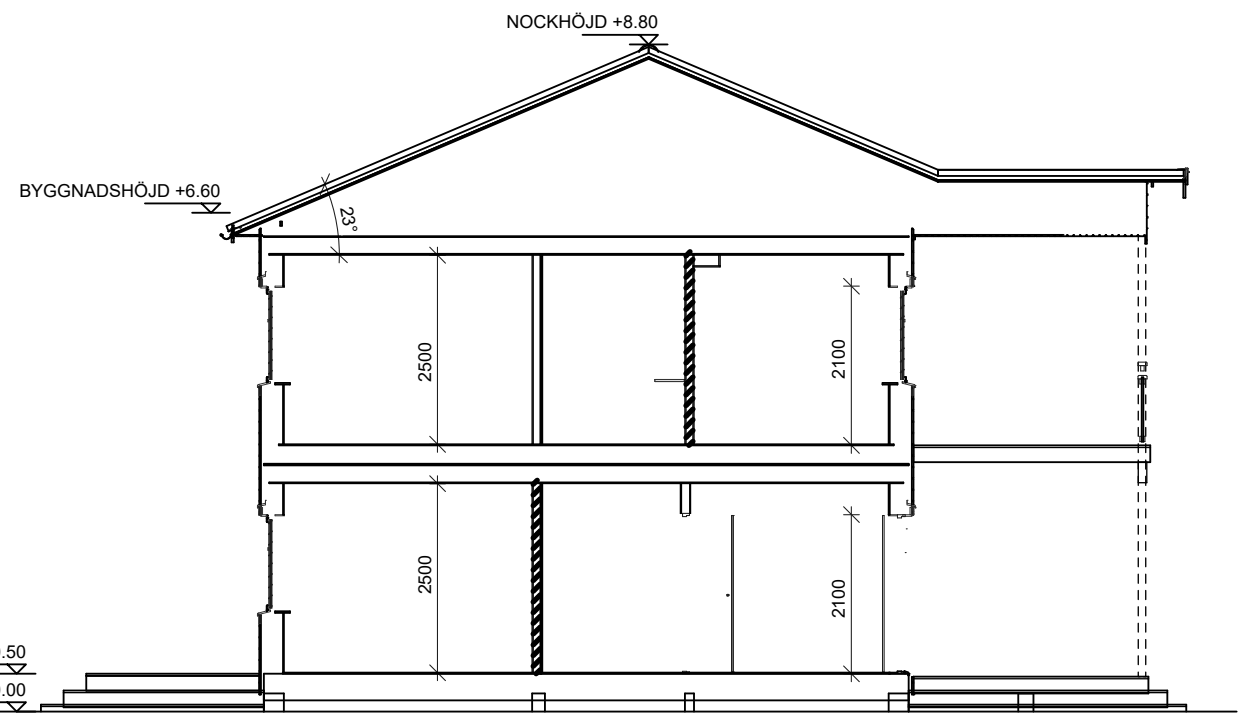

SEKTION B-B

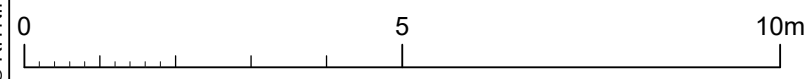


DENNA RITNING ÄR EJ ATT BETRAKTA SOM FÄRDIG BYGGHANDLING
OCH KAN DÄRFÖR AVVIKA FRÅN TILLHÖRANDE KÖPEAVTAL

OFFERTRITNING


ANEBYHUSGRUPPEN Box 49 · 364 21 Åseda · Tel. 0474-488 80				BYGGHERRER HÄRADS BOSTADSUTVECKLING	
HUSMODELL VOLYMHUS - SPECIAL			VERSION	FASTIGHETS BETECKNING / KOMMUN	
DATUM 2023-02-02	RITAD AV MABL	FORMAT A3	SKALA 1:100	NÄSBYHOLM 3:39	
RITNING SEKTION			AVTALS NR. VH	RITNING NR. A-40_2-02	REV




FASAD MOT GATAN

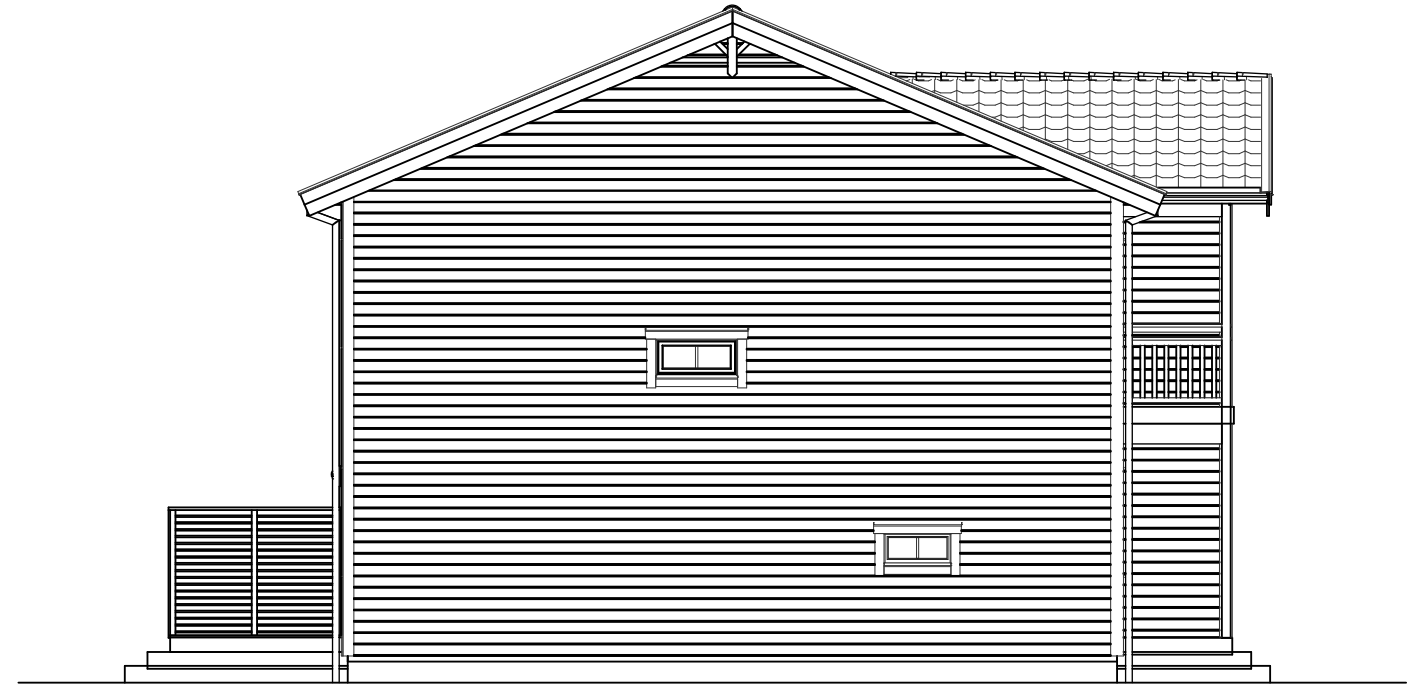


GAVELFASAD

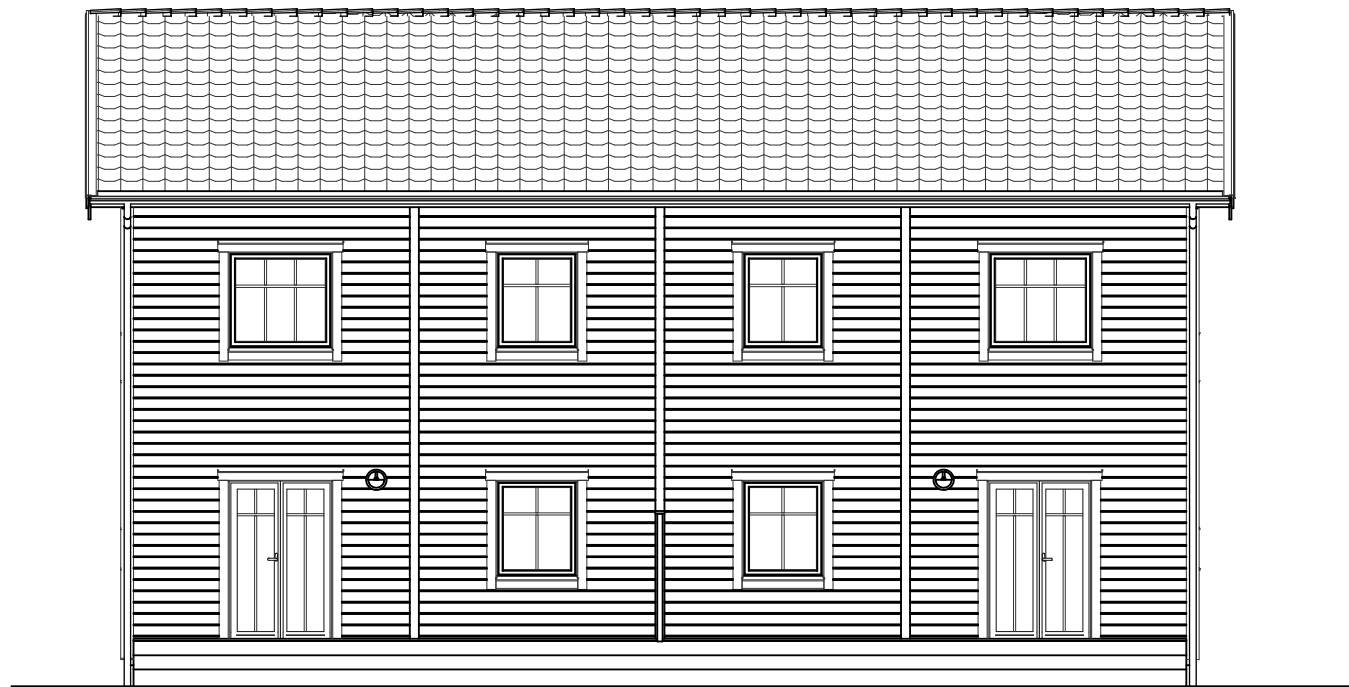

FASAD MOT TRÄDGÅRDEN

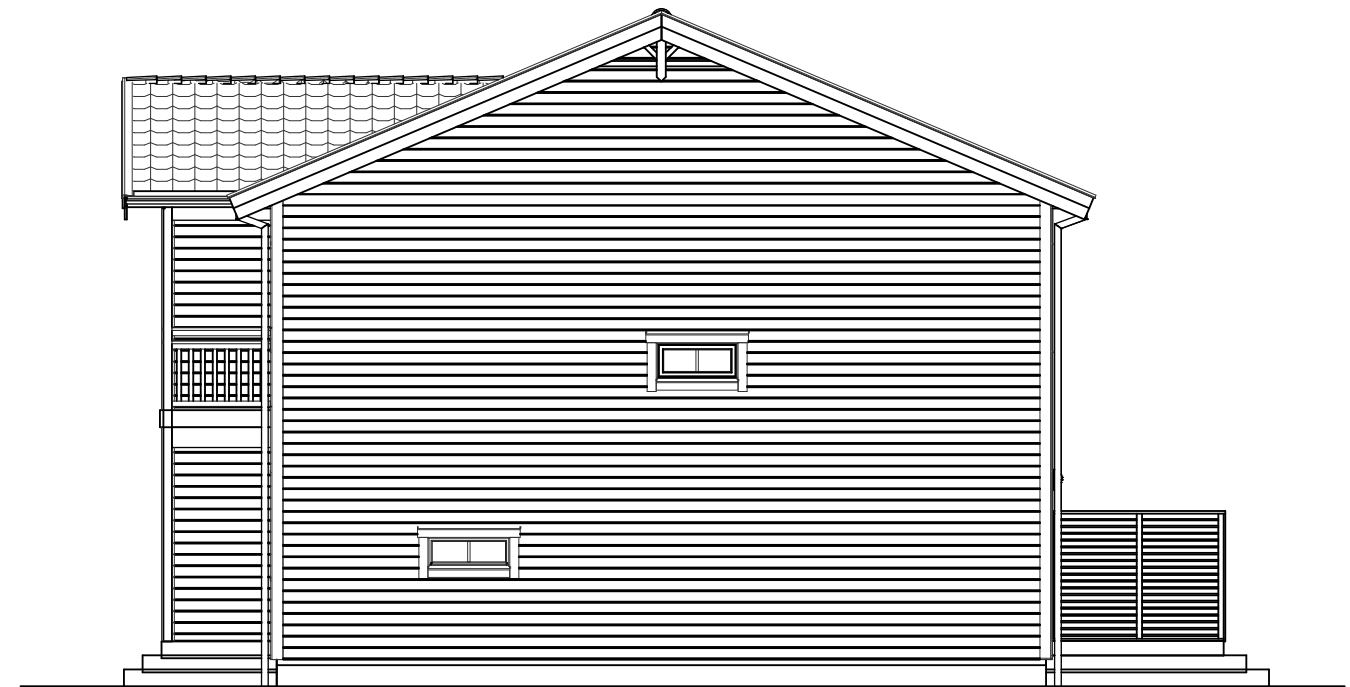




GAVELFASAD

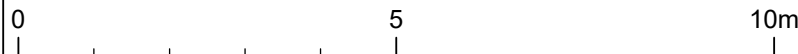

DENNA RITNING ÄR EJ ATT BETRAKTA SOM FÄRDIG BYGGHANDLING
 OCH KAN DÄRFÖR AVVIKA FRÅN TILLHÖRANDE KÖPEAVTAL

OFFERTRITNING

ANEBYHUSGRUPPEN Box 49 · 364 21 Åseda · Tel. 0474-488 80				BYGGHERRER HÄRADS BOSTADSUTVECKLING	
HUSMODELL VOLYMHUS - SPECIAL			VERSION	FASTIGHETS BETECKNING / KOMMUN NÄSBYHOLM 3:39	
DATUM 2023-02-02	RITAD AV MABL	FORMAT A3	SKALA 1:100	STRÅNGNÄS KOMMUN	
RITNING FASAD	AVTALS NR. VH	RITNINGSNR. A-40_3-03	REV		

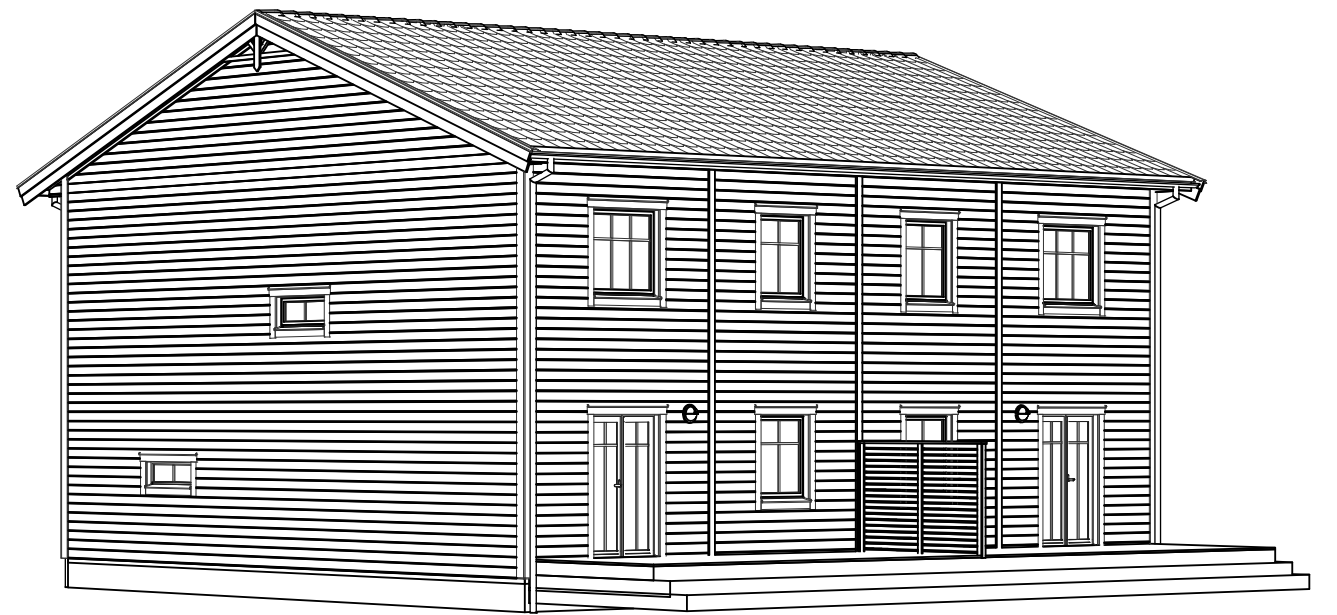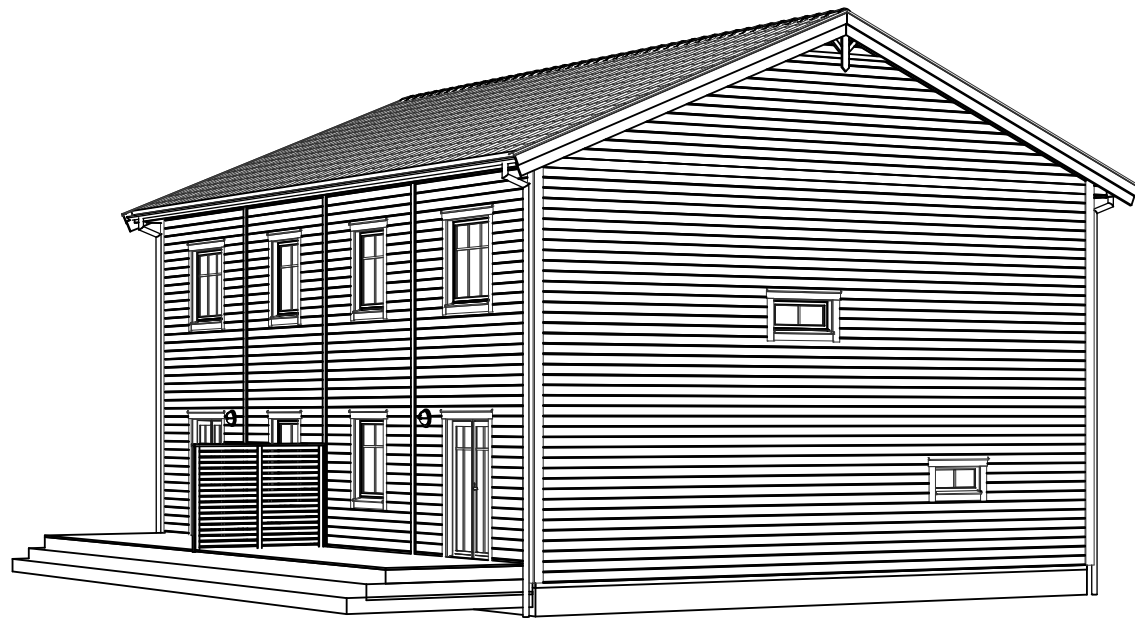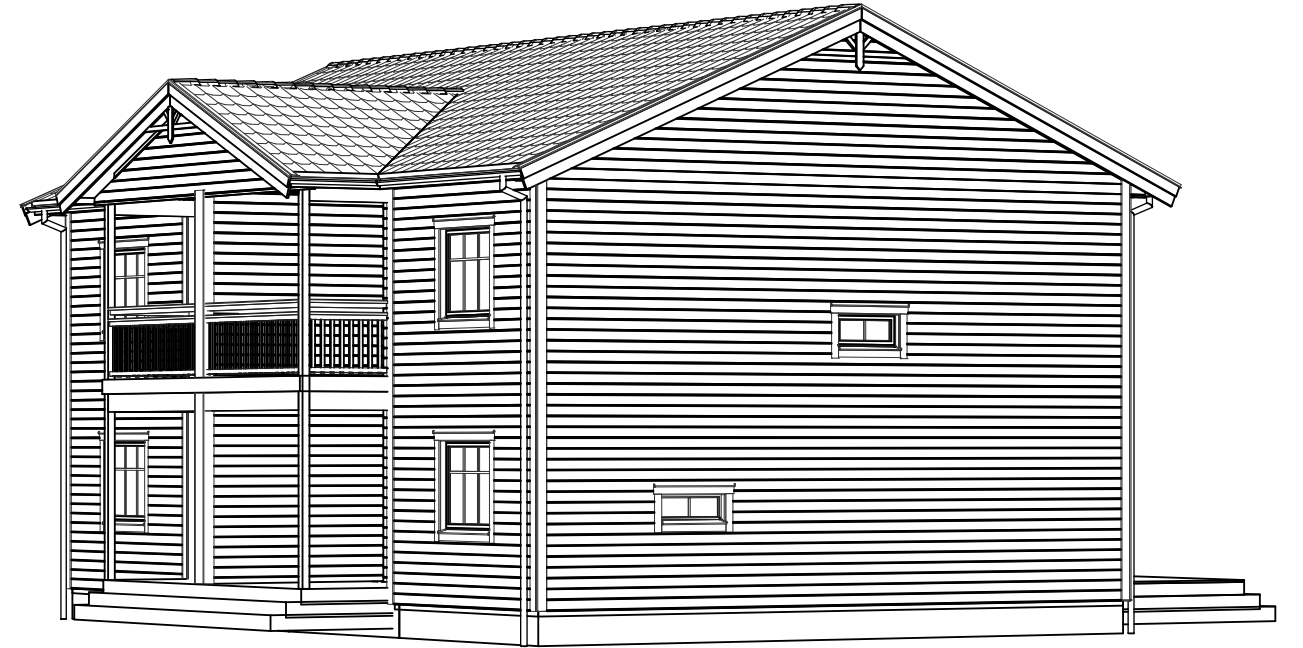

OFFERTRITNING

ANEBYHUSGRUPPEN				BYGGHERRER	
Box 49 · 364 21 Åseda · Tel. 0474-488 80				HÄRADS BOSTADSUTVECKLING	
HUSMODELL		VERSION		FASTIGHETSBETECKNING / KOMMUN	
VOLYMHUS - SPECIAL				NÄSBYHOLM 3:39	
DATUM	RITAD AV	FORMAT	SKALA	STRÅNGNÄS KOMMUN	
2023-02-02	MABL	A3			
RITNING				AVTALSNR.	RITNINGSNR.
PERSPEKTIV				VH	A-40_3-04
				REV	