
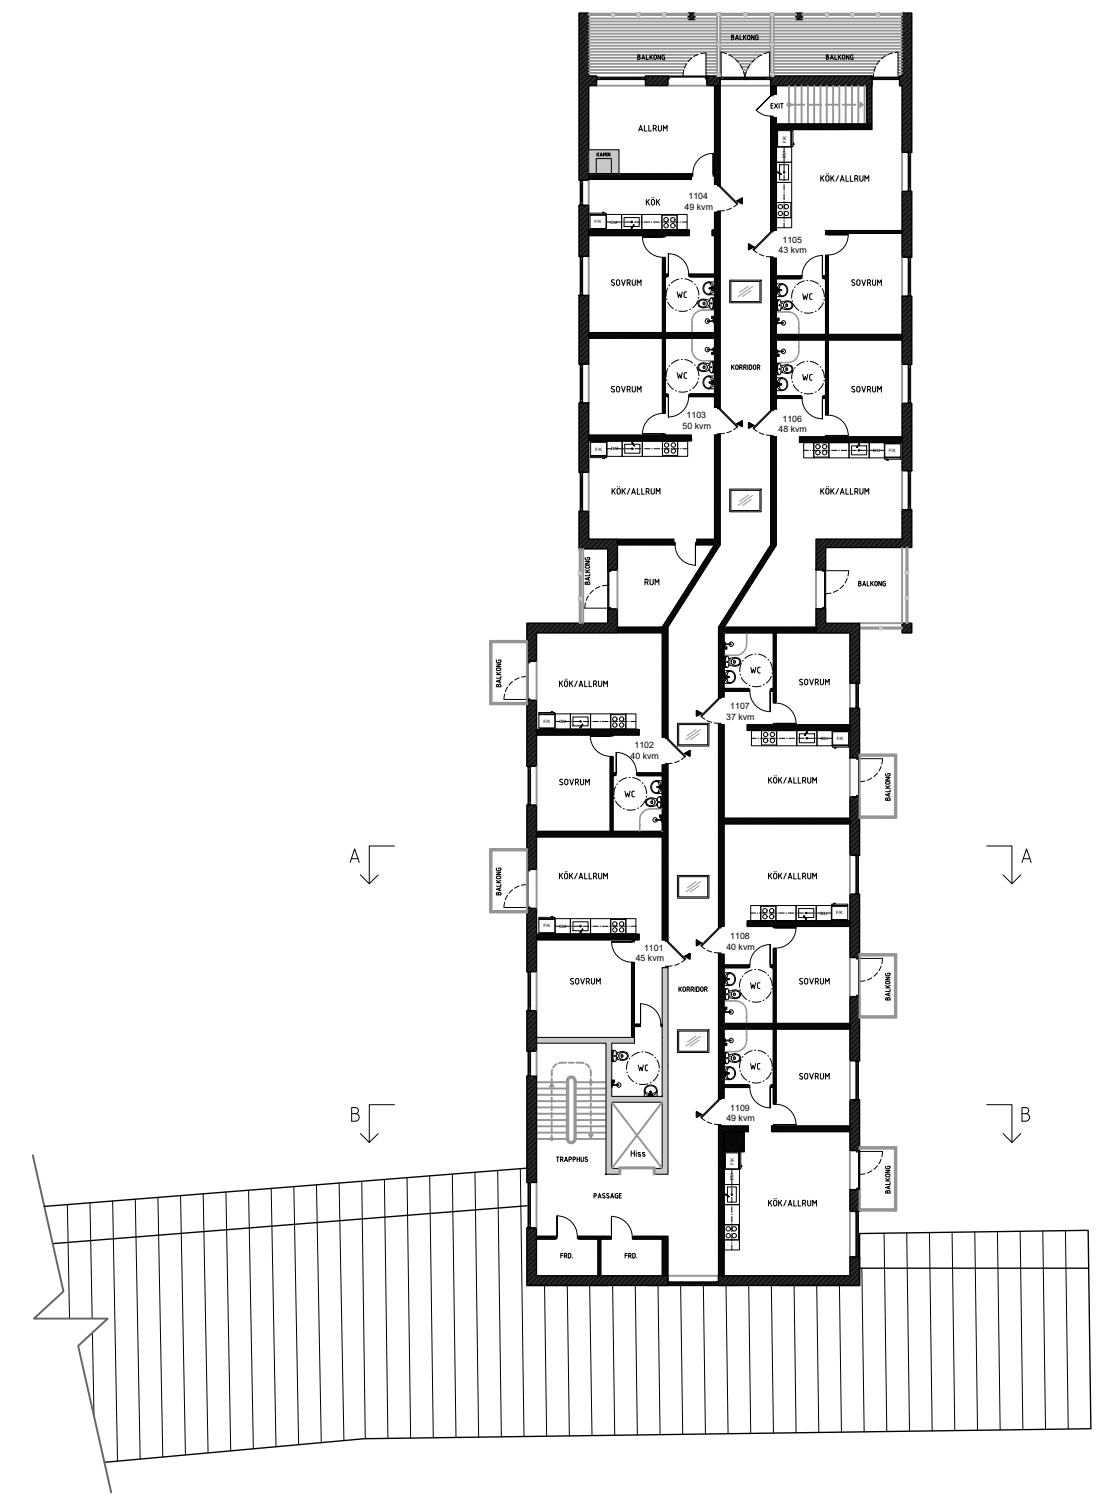


Entréplan

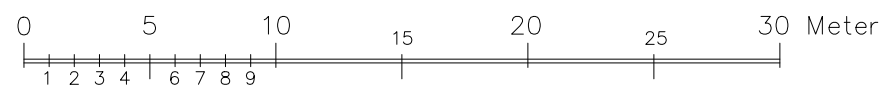

Övre Plan

BYGGLOVSHANDLING	DATUM: 2023-08-31		
	BRF Solkatten i Katthammarsvik		
PLANRITNING	Gotland östergarn Ganne 1:22 Ängmansvägen 6, 623 69 Katthammarsvik		
	SKALA	NUMMER	BET
	1: 300 (A3)	A02-01-002	—